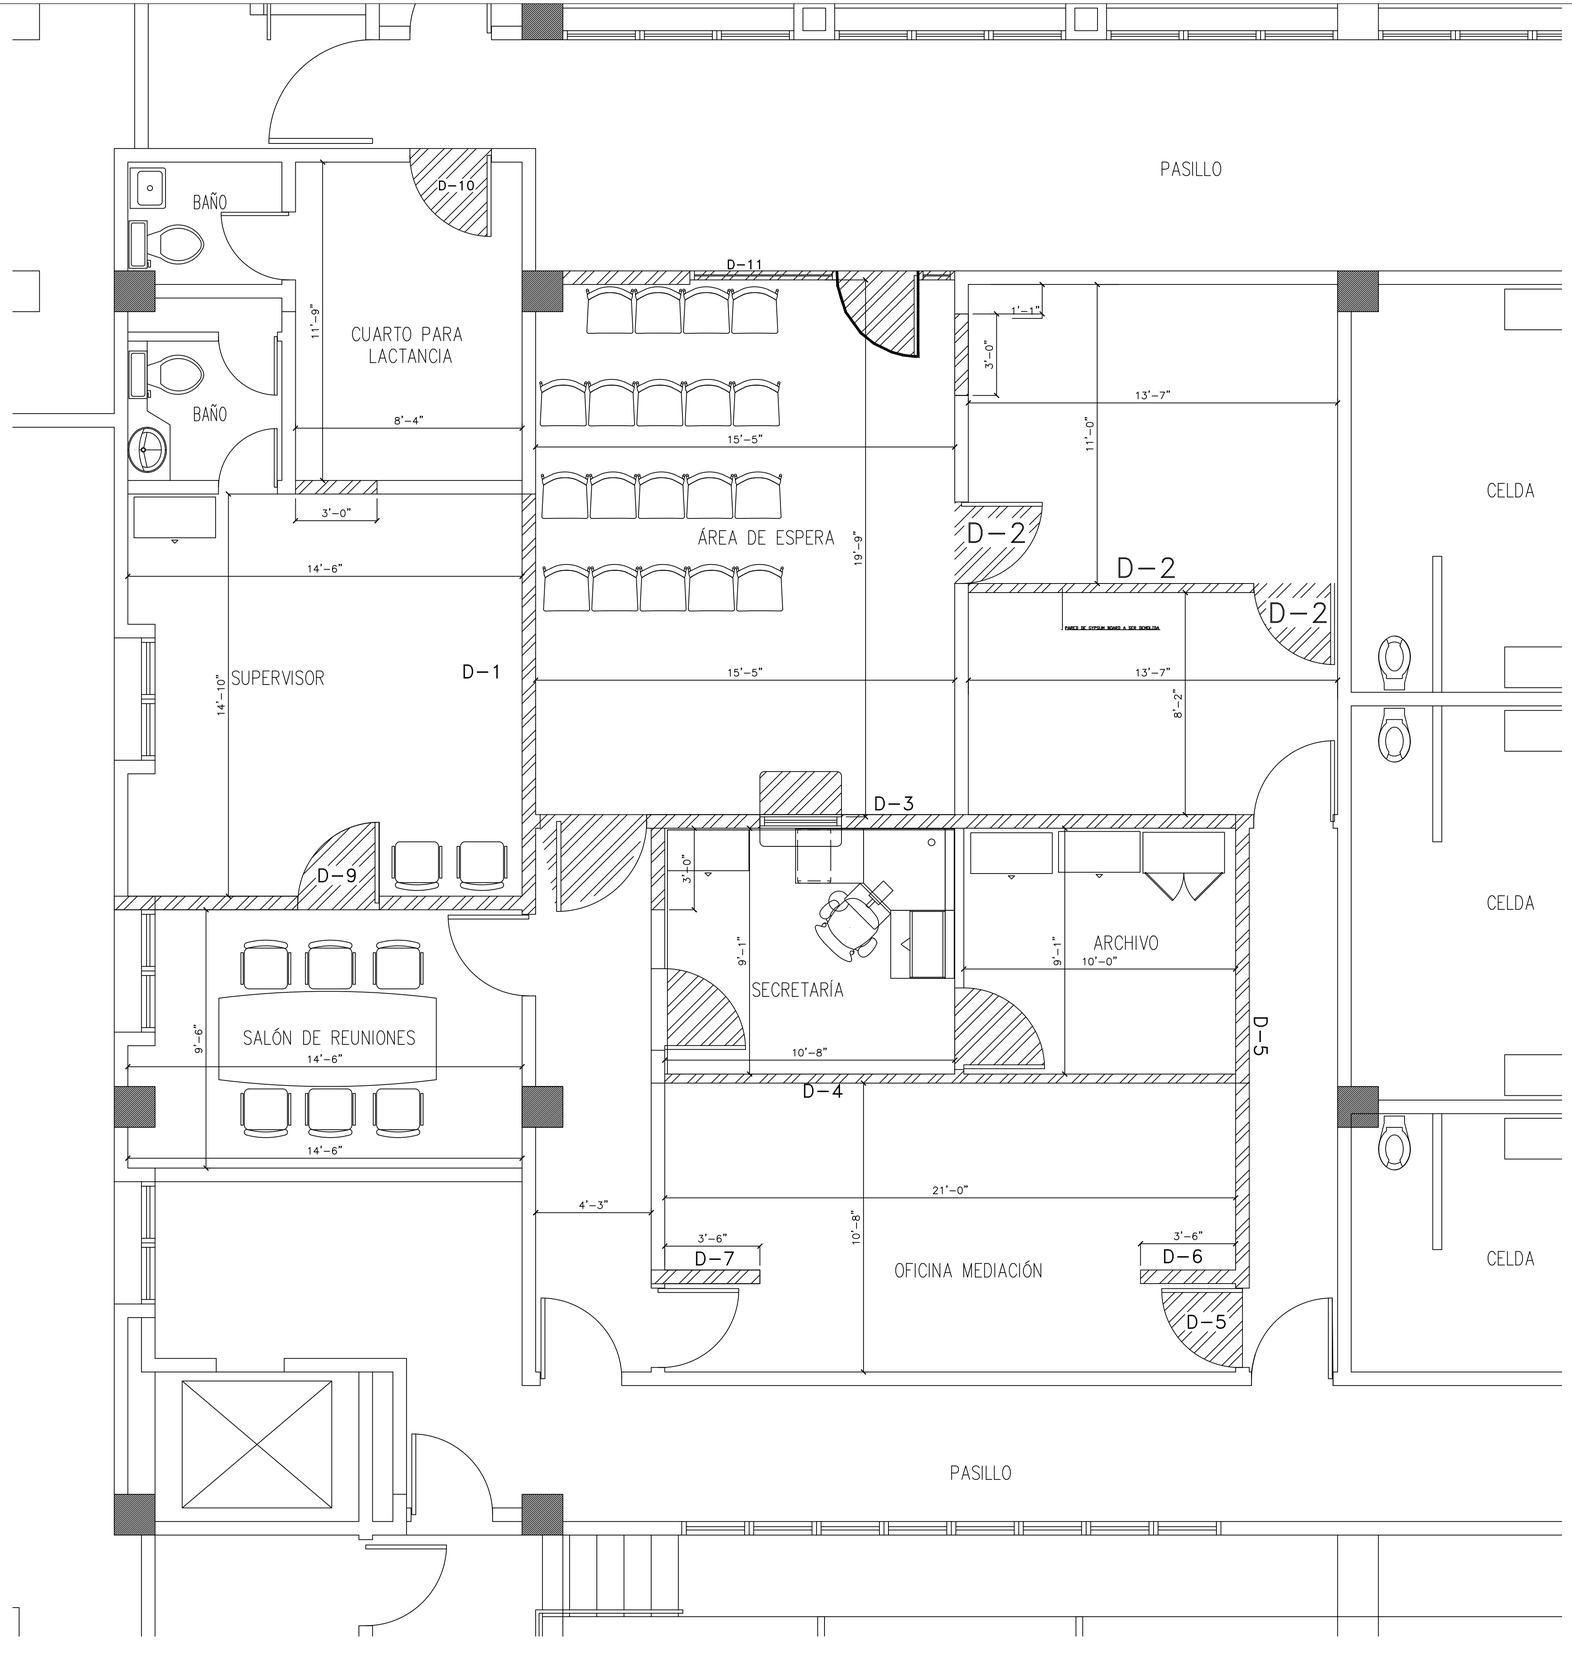

NOTAS :

TODO EL PISO SERA REEMPLAZADA.

SE INSTALARA 12 X 12 VYNIL FLOOR TILES EN TODA LA CONSTRUCCION.

DEMOLICION

ESCALA: 3/8" - 1'-0"

REVISIONS

NO.	DESCRIPTION	DATE	BY

TRIBUNAL GENERAL DE JUSTICIA
OFICINA DE ADMINISTRACION DE LOS TRIBUNALES
DIRECTORIA DE ADMINISTRACION
DIVISION DE LOCALES Y SERVICIOS ESPECIALES

APPROVED BY:

APPROVED DATE:

PROJECT NAME: SALA ESPECIALIZADA EN VIOLENCIA DE GÉNERO

PROJECT LOCATION: PRIMER PISO CENTRO JUDICIAL DE GUAYAMA

DRAWING DESCRIPTIONS: DEMOLICION

ESPEC. EN ADMINISTRACION: JOEL CARRION

CHECKED BY: ING. DANIEL PADILLA

DRAWING BY: PETER RUBI

PROJECT DATE: -

DRAWING DATE: -

PRINTING DATE: 9-MAYO-2023

DRAWING SCALE: 3/8"=1'-0"

FILE NAME:

SHEET NO. 2

OF: