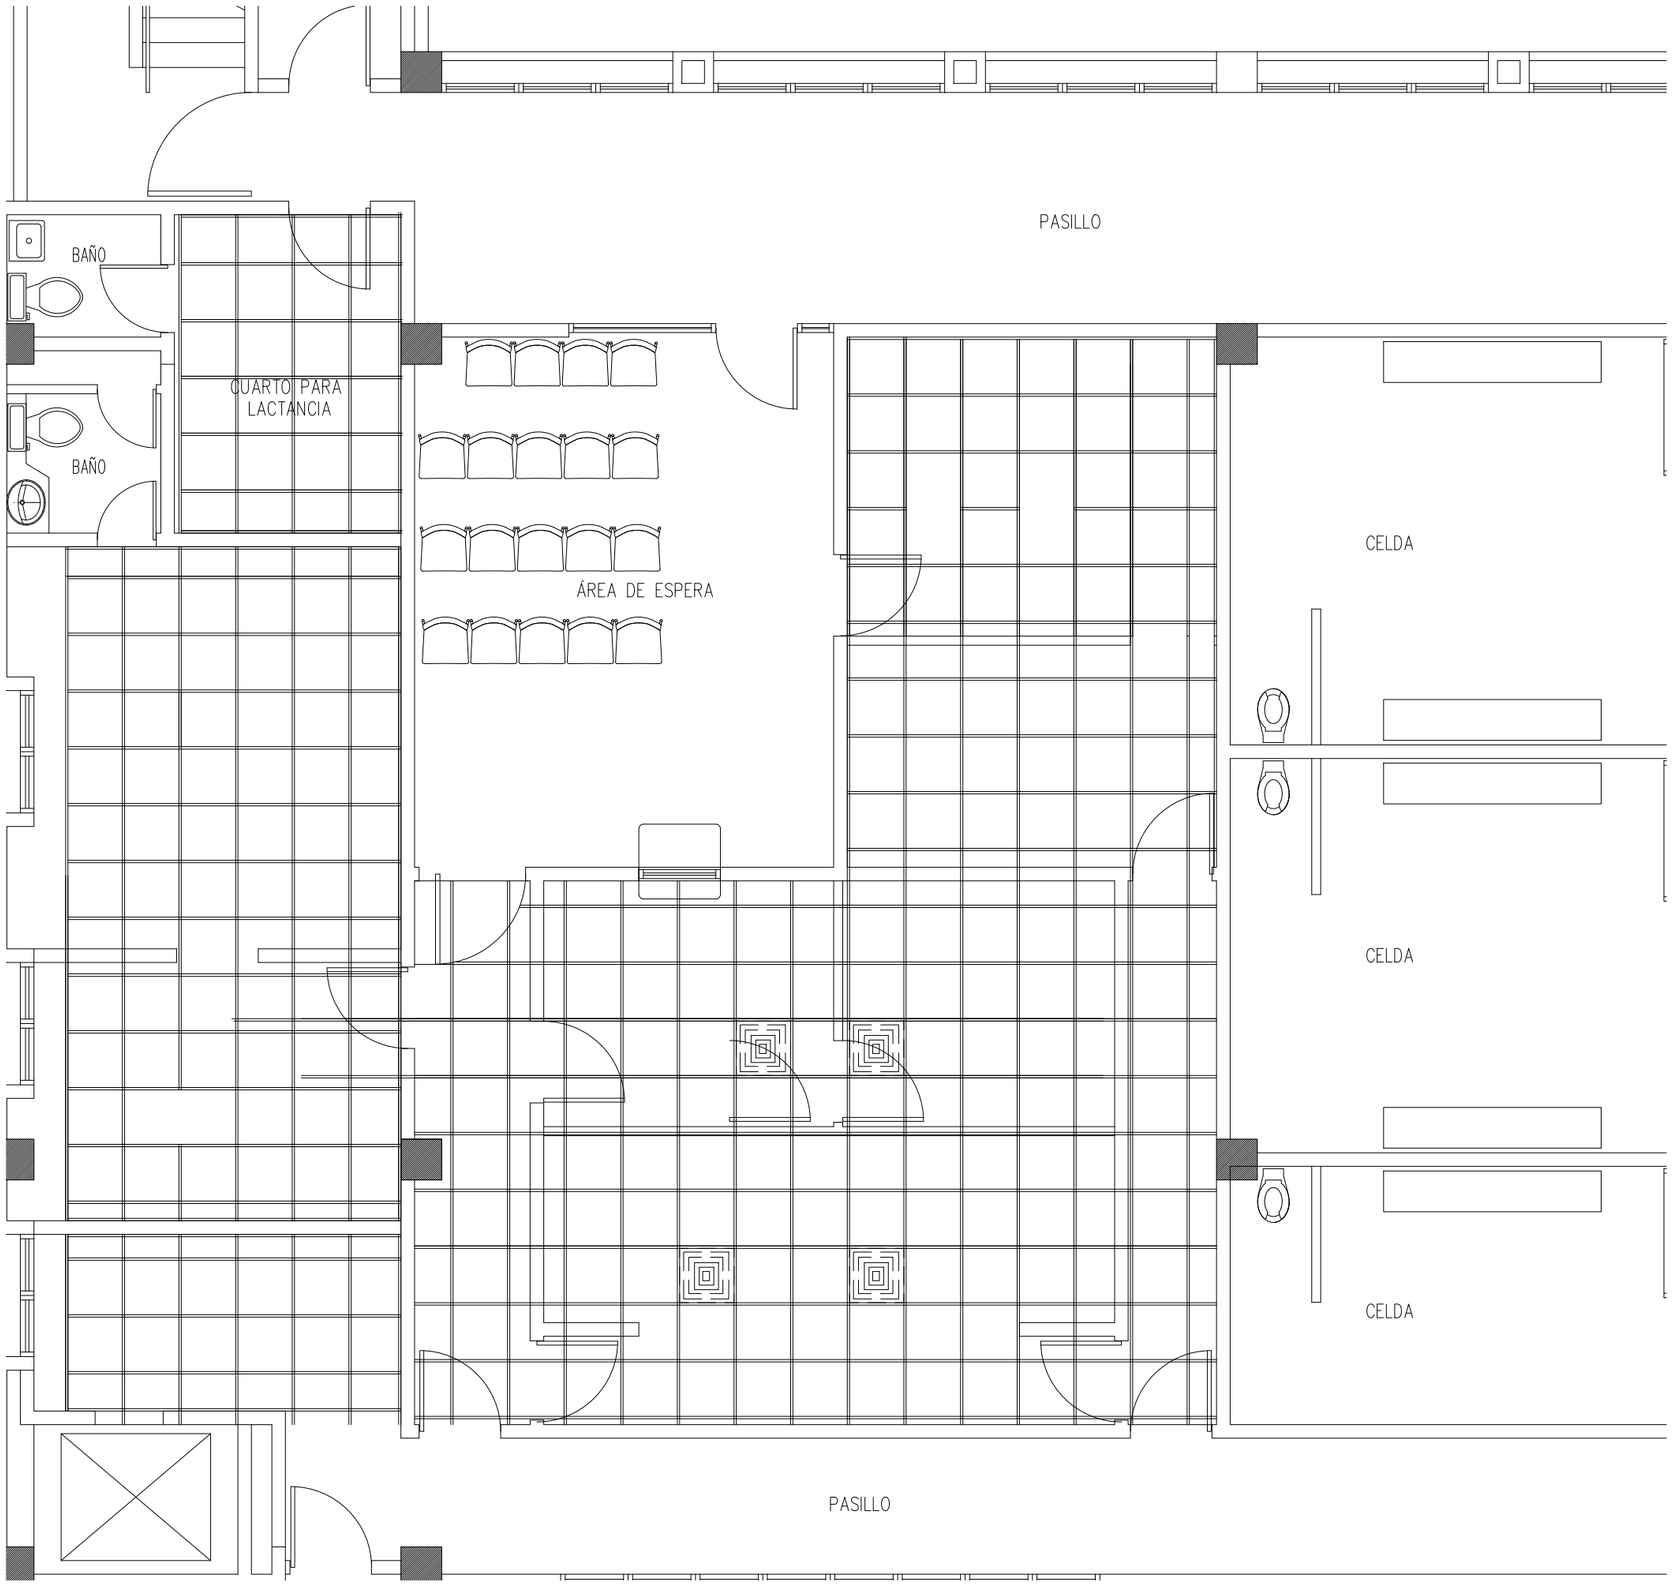

LEYENDA

DIFFUSOR

DIFUSORES EXISTENTES

ESCALA: 3/8"=1'-0"

REVISIONS			
NO.	DESCRIPTION	DATE	BY

TRIBUNAL GENERAL DE JUSTICIA
OFICINA DE ADMINISTRACION DE LOS TRIBUNALES
DIRECTORIA DE ADMINISTRACION
DIVISION DE LOCALES Y SERVICIOS ESPECIALES

APPROVED BY:

APPROVED DATE:

PROJECT NAME: SALA ESPECIALIZADA EN VIOLENCIA DE GÉNERO

PROJECT LOCATION: PRIMER PISO CENTRO JUDICIAL DE GUAYAMA

DRAWING DESCRIPTION: DIFUSORES EXISTENTES

ESPEC. EN ADMIN: ADEL CARRION

CHECKED BY: ING DANIEL PADILLA

DRAWING BY: PETER RUBI

PROJECT DATE: -

DRAWING DATE: -

PRINTING DATE: 9-MAYO-2023

DRAWING SCALE: 1/4"=1'-0"

FILE NAME:

SHEET NO. 6

OF: