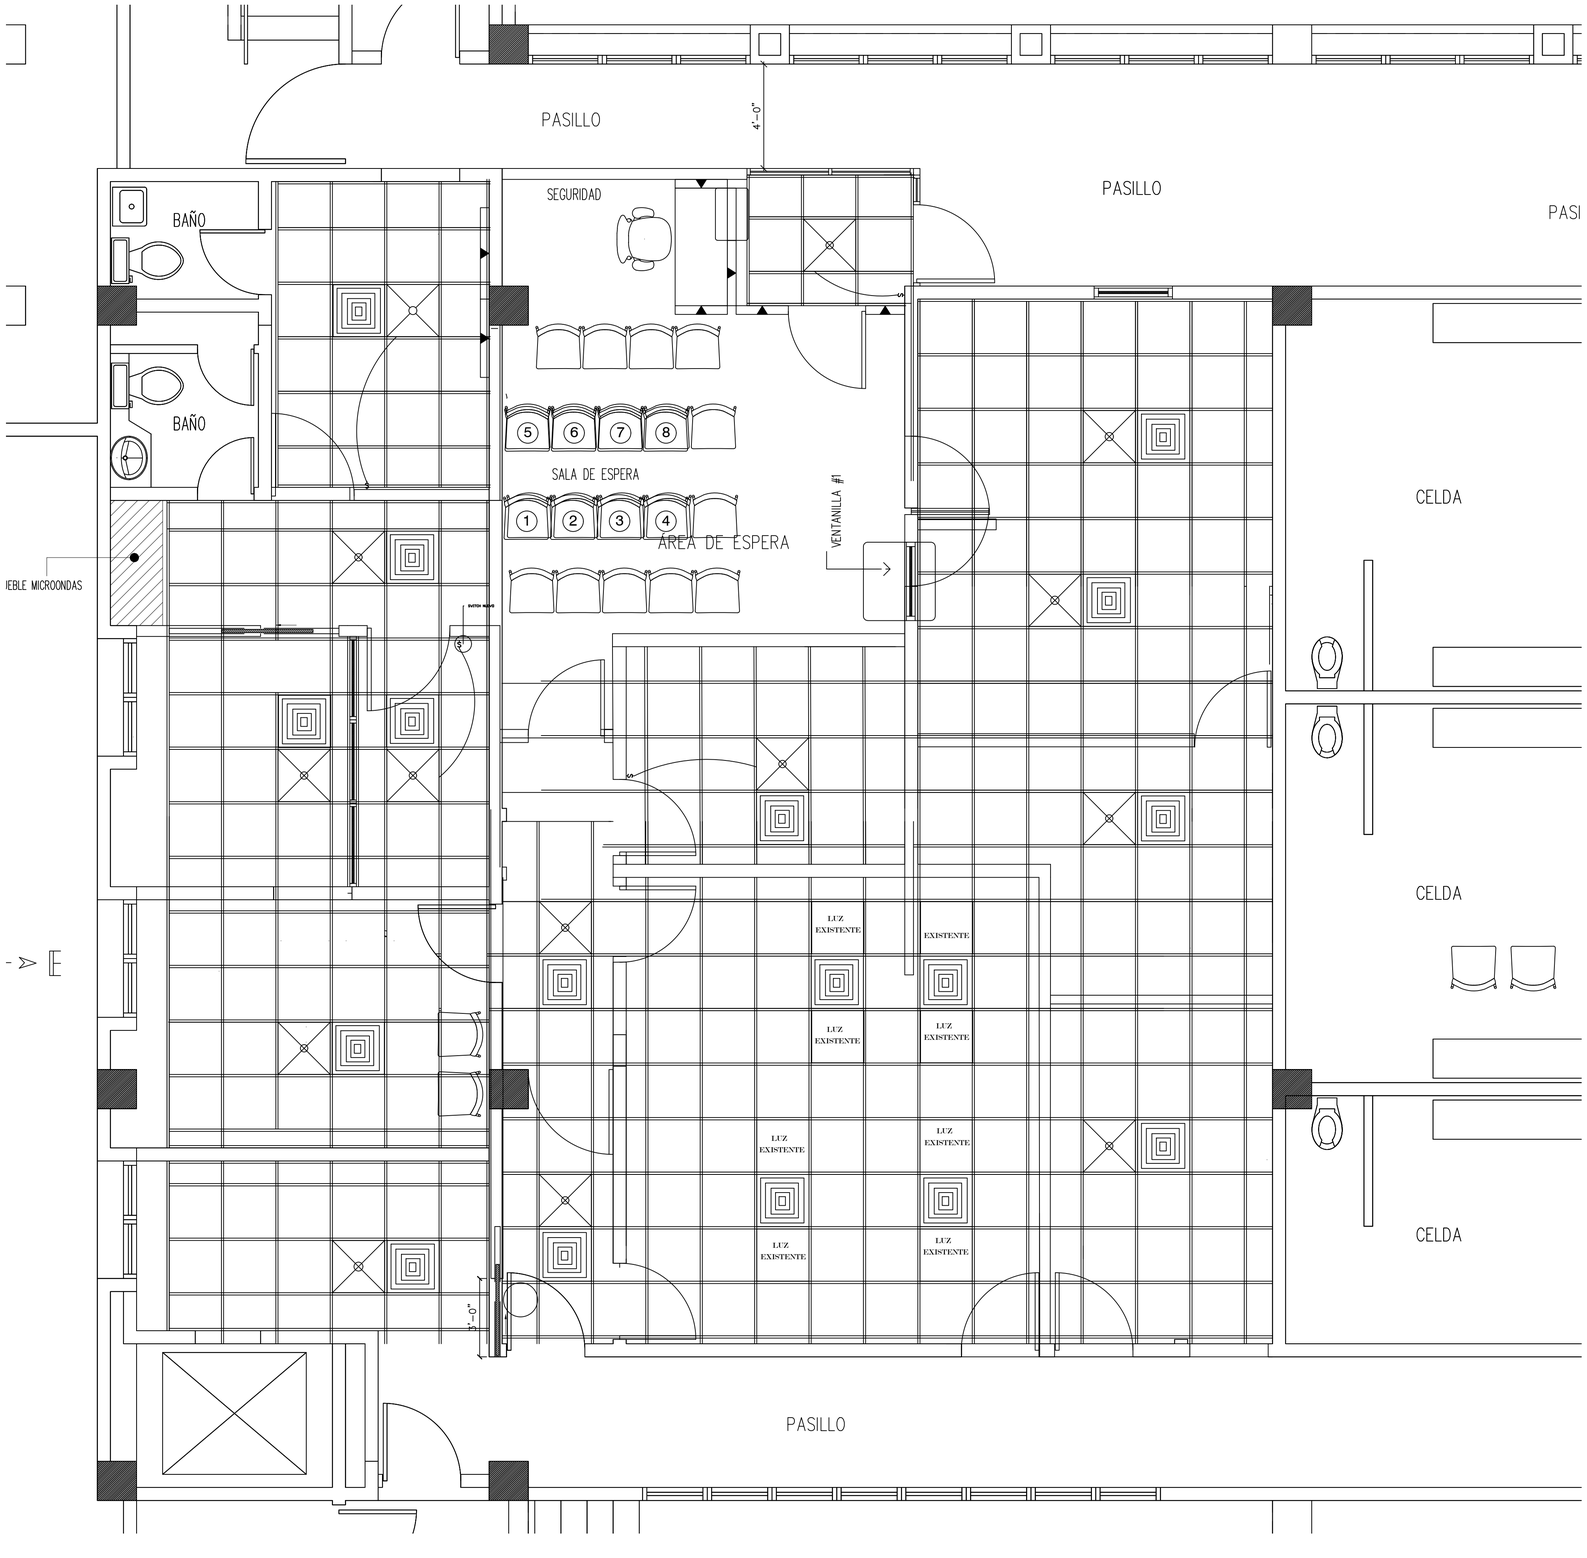

LEYENDA

LUZ NUEVA (2' X 2')

DIFFUSOR NUEVA (2' X 2')

INTERUPTOR DE LUZ NUEVA

NOTAS :

TODO EL PISO SERA REEMPLAZADA.

SE INSTALARA 12 X 12 VYNIL FLOOR TILES EN TODA LA CONSTRUCCION.

TECHO ACUSTICO NUEVO

ESCALA: 3/8"=1'-0"

OAT

REVISIONS

NO.	DESCRIPTION	DATE	BY

TRIBUNAL GENERAL DE JUSTICIA
OFICINA DE ADMINISTRACION DE LOS TRIBUNALES
DIRECTORIA DE ADMINISTRACION
DIVISION DE LOCALES Y SERVICIOS ESPECIALES

APPROVED BY:

APPROVED DATE:

PROJECT NAME: SALA ESPECIALIZADA EN VIOLENCIA DE GÉNERO

PROJECT LOCATION: PRIMER PISO CENTRO JUDICIAL DE GUAYAMA

DRAWING DESCRIPTION: LIGHTING & REFLECT CEILING NUEVO

ESPEC. EN ADMINISTRACION: JOEL CARRION

CHECKED BY: ING DANIEL PADILLA

DRAWING BY: PETER RUBI

FILE NAME:

PROJECT DATE: _

DRAWING DATE: _

PRINTING DATE: 9-MAYO-2023

DRAWING SCALE: 1/4"=1'-0"

SHEET NO. 5

OF: