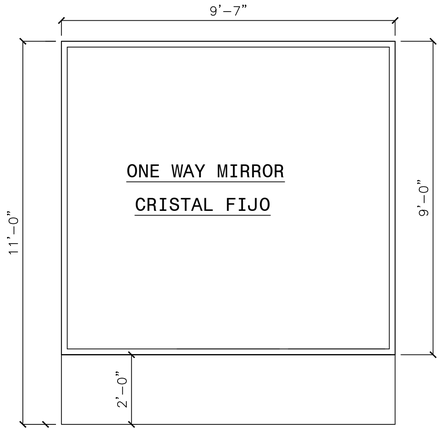

VENTANILLA 1

ESCALA: 1/2"= 1'-0"

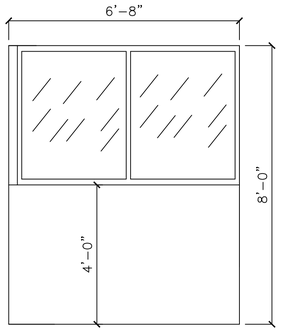

VENTANILLA 2

ESCALA: 1/2"= 1'-0"

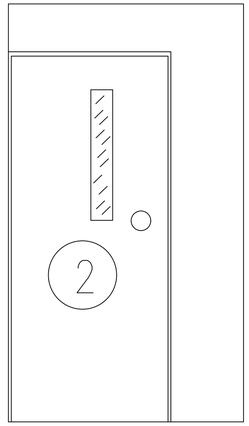

VENTANILLA 3

ESCALA: 3/4"= 1'-0"

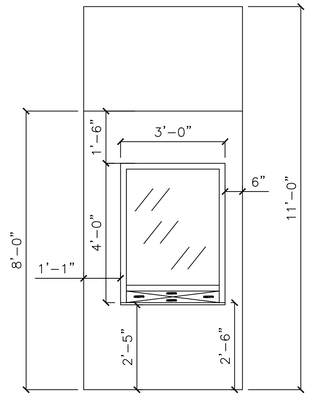

VENTANILLA 4

ESCALA: 1/2"= 1'-0"

Top view

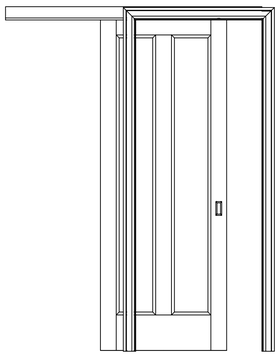

Front view

DETALLE DE POCKET DOOR

NO A ESCALA

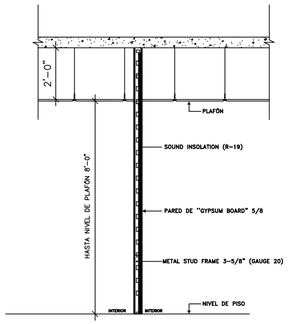

DETALLE DE PARED DE GYPSUM BOARD

NO A ESCALA

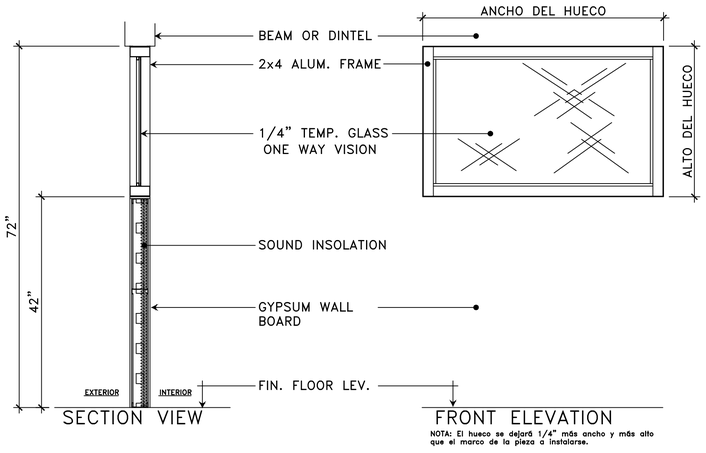

SECTION VIEW

FRONT ELEVATION

NOTA: El hueco se dejará 1/4" más ancho y más alto que el marco de la pieza a instalarse.

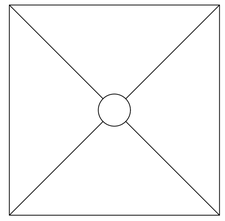

LUZ NUEVA 2'X 2'

ESCALA: 1/2"= 1'-0"

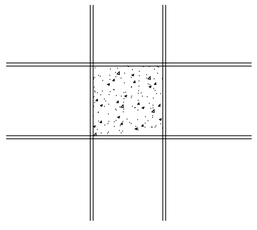

ACOUSTICO NUEVO 2'X 2'

ESCALA: 1/2"= 1'-0"

OAT

REVISIONS

NO.	DESCRIPTION	DATE	BY

TRIBUNAL GENERAL DE JUSTICIA
OFICINA DE ADMINISTRACION DE LOS TRIBUNALES
DIRECTORIA DE ADMINISTRACION
DIVISION DE LOCALES Y SERVICIOS ESPECIALES

APPROVED BY:

APPROVED DATE:

PROJECT NAME:
SALA ESPECIALIZADA EN VIOLENCIA DE GÉNERO

PROJECT LOCATION:
PRIMER PISO CENTRO JUDICIAL DE GUAYAMA

DRAWING DESCRIPTIONS:
DETALLES

ESPEC. EN ADMINIST.: JOEL CARRION
CHECKED BY: ING DANIEL PADILLA
DRAWING BY: PETER RUBI
FILE NAME:

PROJECT DATE: -
DRAWING DATE: -
PRINTING DATE: 9-MAYO-2023
DRAWING SCALE: 1/4"=1'-0"

SHEET NO.
7
OF: