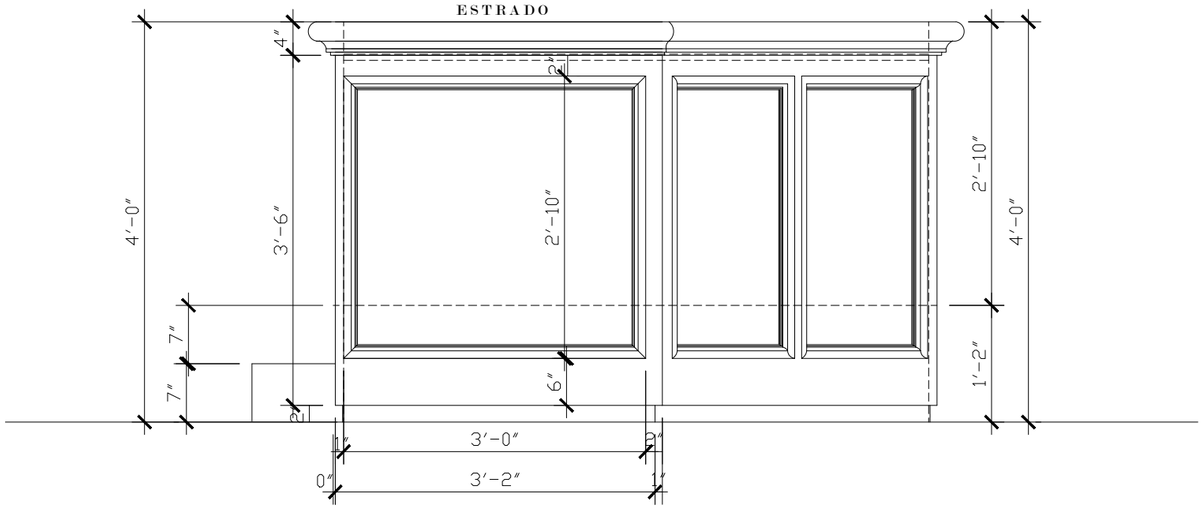

DETALLE FRONTAL DEL ESTRADO

ESCALA: 1-1/2" = 1'-0"

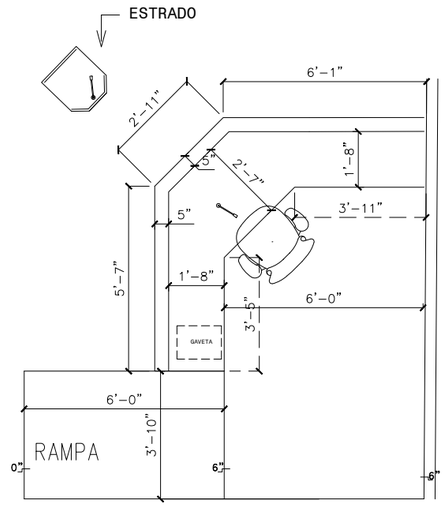

PLANTA DE PISO DEL ESTRADO

ESCALA: 1/2" = 1'-0"

PODIUM DETAILS

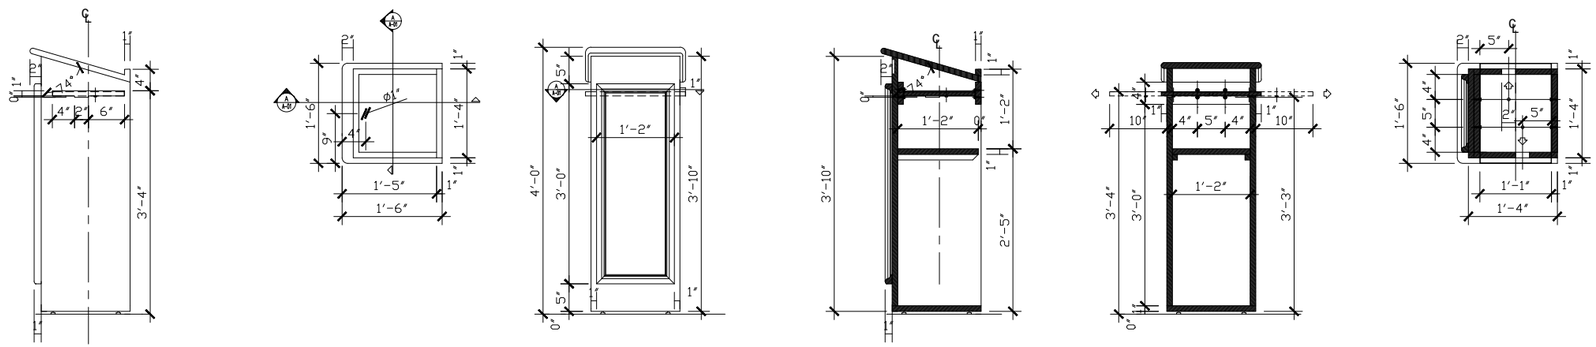

DETALLE DEL PODIO

ESCALA: 1-1/2" = 1'-0"

NO.	DESCRIPTION	DATE	BY

REVISIONS

TRIBUNAL GENERAL DE JUSTICIA
OFICINA DE ADMINISTRACION DE LOS TRIBUNALES
DIRECTORIA DE ADMINISTRACION
DIVISION DE LOCALES Y SERVICIOS ESPECIALES

APPROVED BY:

APPROVED DATE:

PROJECT NAME: SALA ESPECIALIZADA EN VIOLENCIA DE GÉNERO

PROJECT LOCATION: PRIMER PISO CENTRO JUDICIAL DE GUAYAMA

DRAWING DESCRIPTIONS: DETALLES DEL ESTRADO Y PODIO

ESPEC. EN ADMINIST.: JOEL CAMACHO

CHECKED BY: ING. DANIEL PADILLA

DRAWING BY: PETER RUBI

PROJECT DATE: –

DRAWING DATE: –

PRINTING DATE: 9-MAYO-2023

DRAWING SCALE: 1-1/2"=1'-0"

FILE NAME:

SHEET NO. 10

OF: