

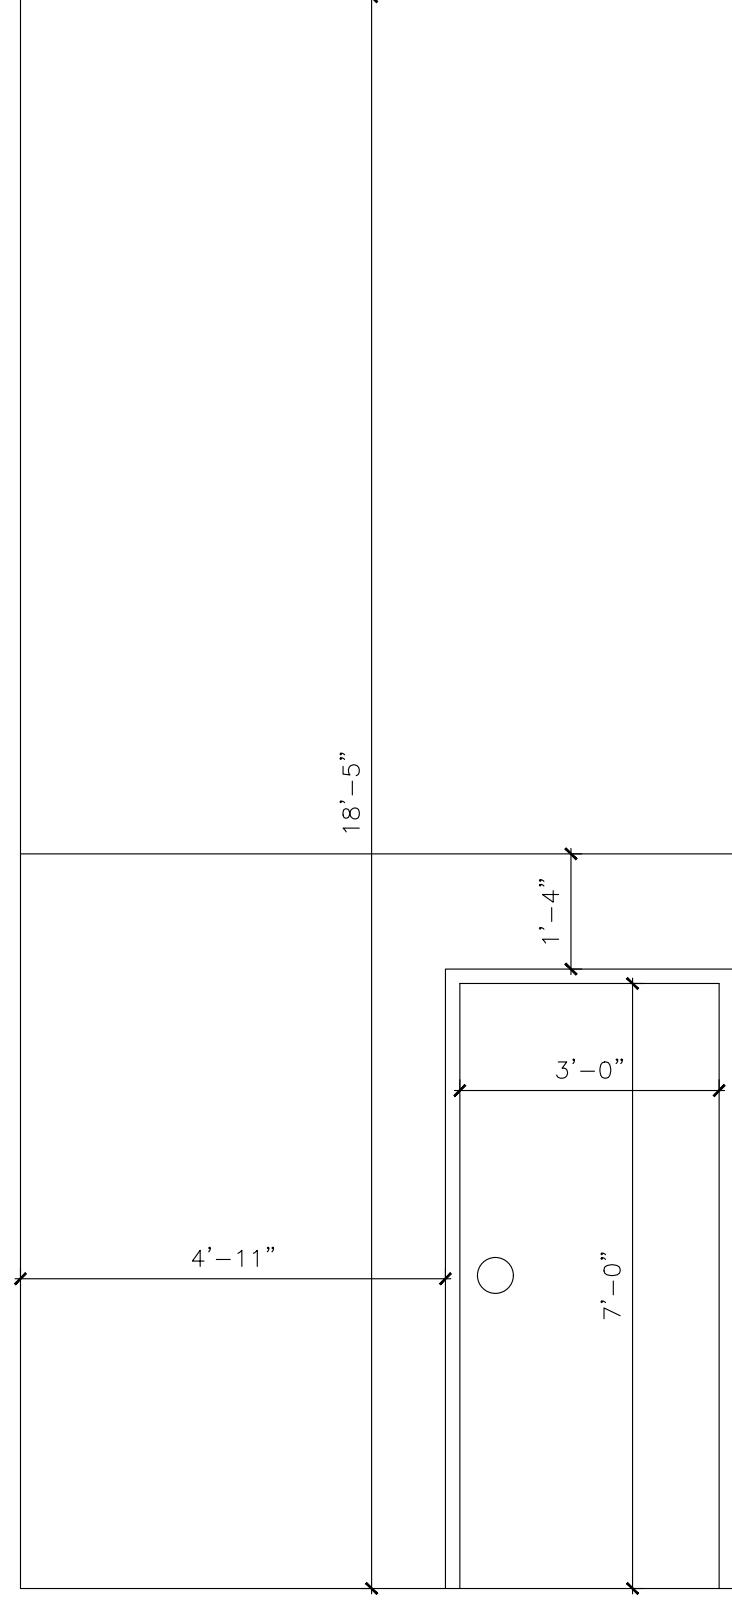


ELEVACION "A"  
 ESCALA: 3/4" = 1'-0"

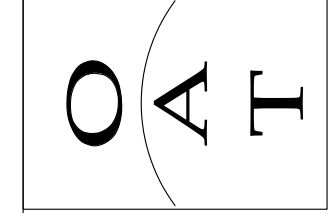

ELEVACION "B"  
 ESCALA: 3/4" = 1'-0"

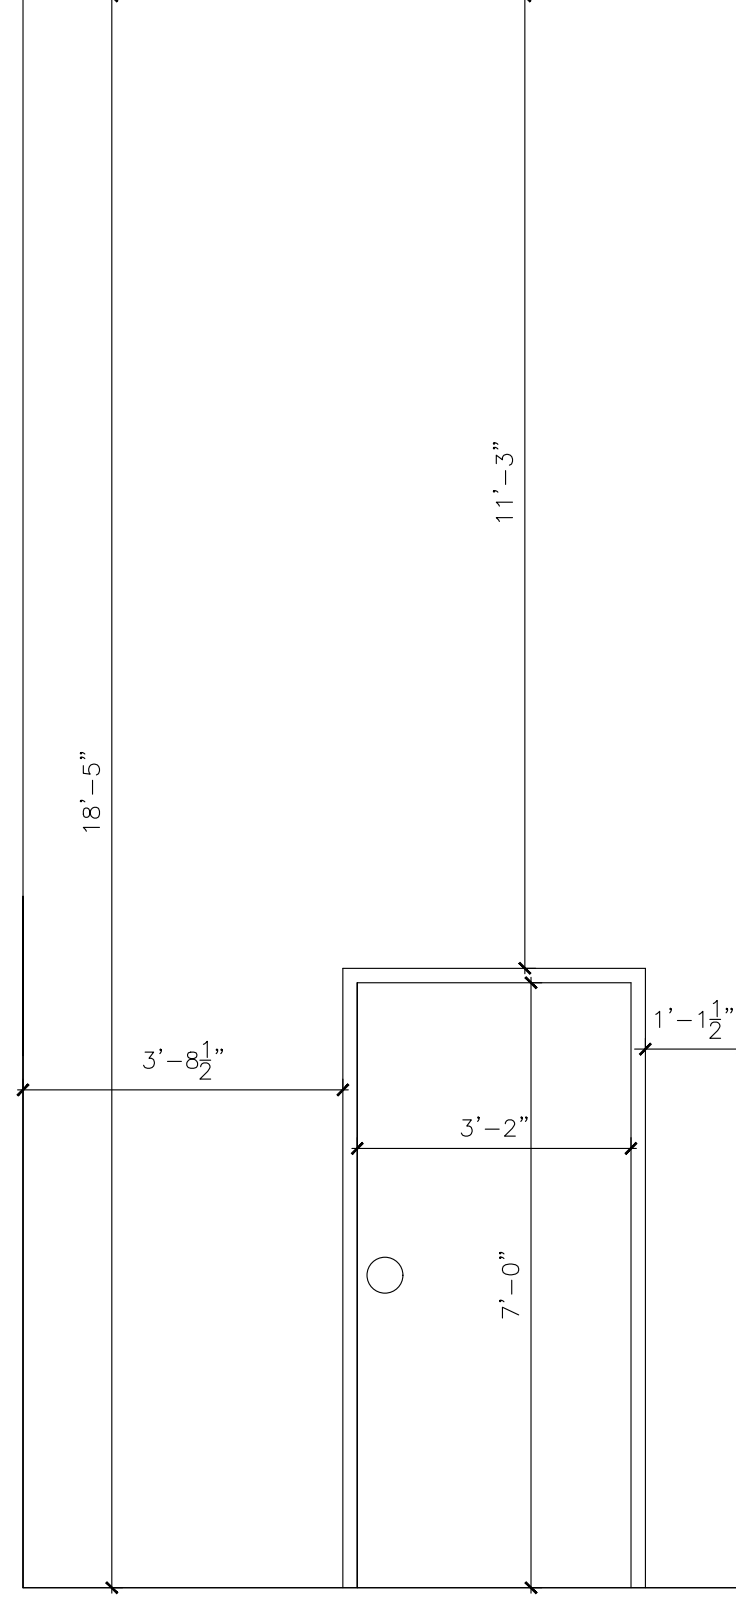

R E V I S I O N S		
NO.	DESCRIPTION	DATE

TRIBUNAL GENERAL DE JUSTICIA  
 OFICINA DE ADMINISTRACION DE LOS TRIBUNALES  
 DIRECTORIA DE ADMINISTRACION  
 OFICINA DE ADMINISTRACION Y CONSERVACION DE LOCALES

APPROVED BY: \_\_\_\_\_ APPROVED DATE: \_\_\_\_\_

APPROVED SIGN: \_\_\_\_\_ APPROVED DATE: \_\_\_\_\_

PROJECT NAME: OFICINA MULTIUSOS - PISO PLAZA	GERENTE DE PROYECTO: ING. DANIEL VELOZ
PROJECT LOCATION: OFICINA DE ADMINISTRACION DE TRIBUNALES	PROJECT DATE: JUNIO-2014
DRAWING DESCRIPTIONS: ELEVACIONES	PRINTING DATE: JUNIO-2014
SHEET NO: 2	DRAWING BY: ETER RIBI
	DRAWING SCALE: 1" = 1'-0"