



ELEVACION "C"
 ESCALA: 1/2" = 1'-0"

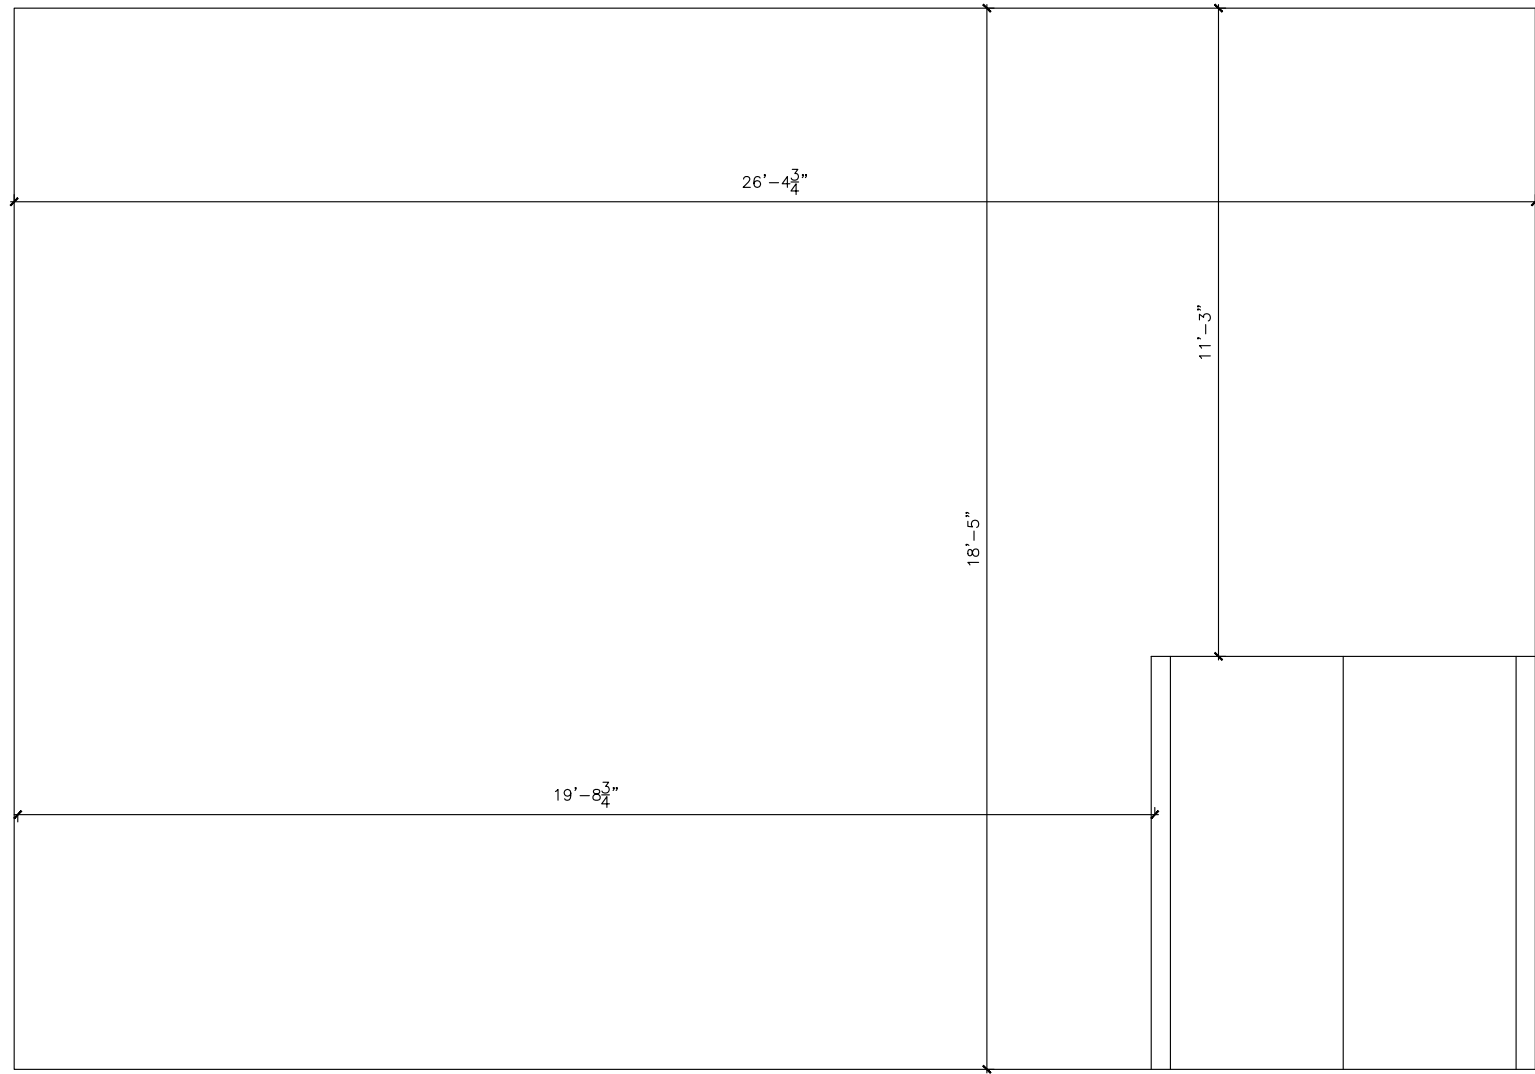

ELEVACION "D"
 ESCALA: 1/2" = 1'-0"

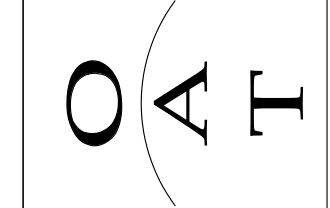

R E V I S I O N S		
NO.	DESCRIPTION	DATE

TRIBUNAL GENERAL DE JUSTICIA
 OFICINA DE ADMINISTRACION DE LOS TRIBUNALES
 DIRECTORIA DE ADMINISTRACION
 OFICINA DE ADMINISTRACION Y CONSERVACION DE LOCALES

APPROVED BY: _____ APPROVED DATE: _____

APPROVED SIGN: _____

PROJECT NAME: OFICINA MULTIUSOS - PISO PLAZA
 PROJECT LOCATION: OFICINA DE ADMINISTRACION DE TRIBUNALES
 DRAWING DESCRIPTIONS: ELEVACIONES

GERENTE DE PROYECTO: _____
 PROJECT DATE: JUNIO-2014

ESPEC. EN ADMINIST. DANIEL VELAZQUEZ
 CHECKED: ING. DANIEL PAJULA
 DRAWING BY: PETER RIBI
 FILE NAME: _____

SHEET NO. 3