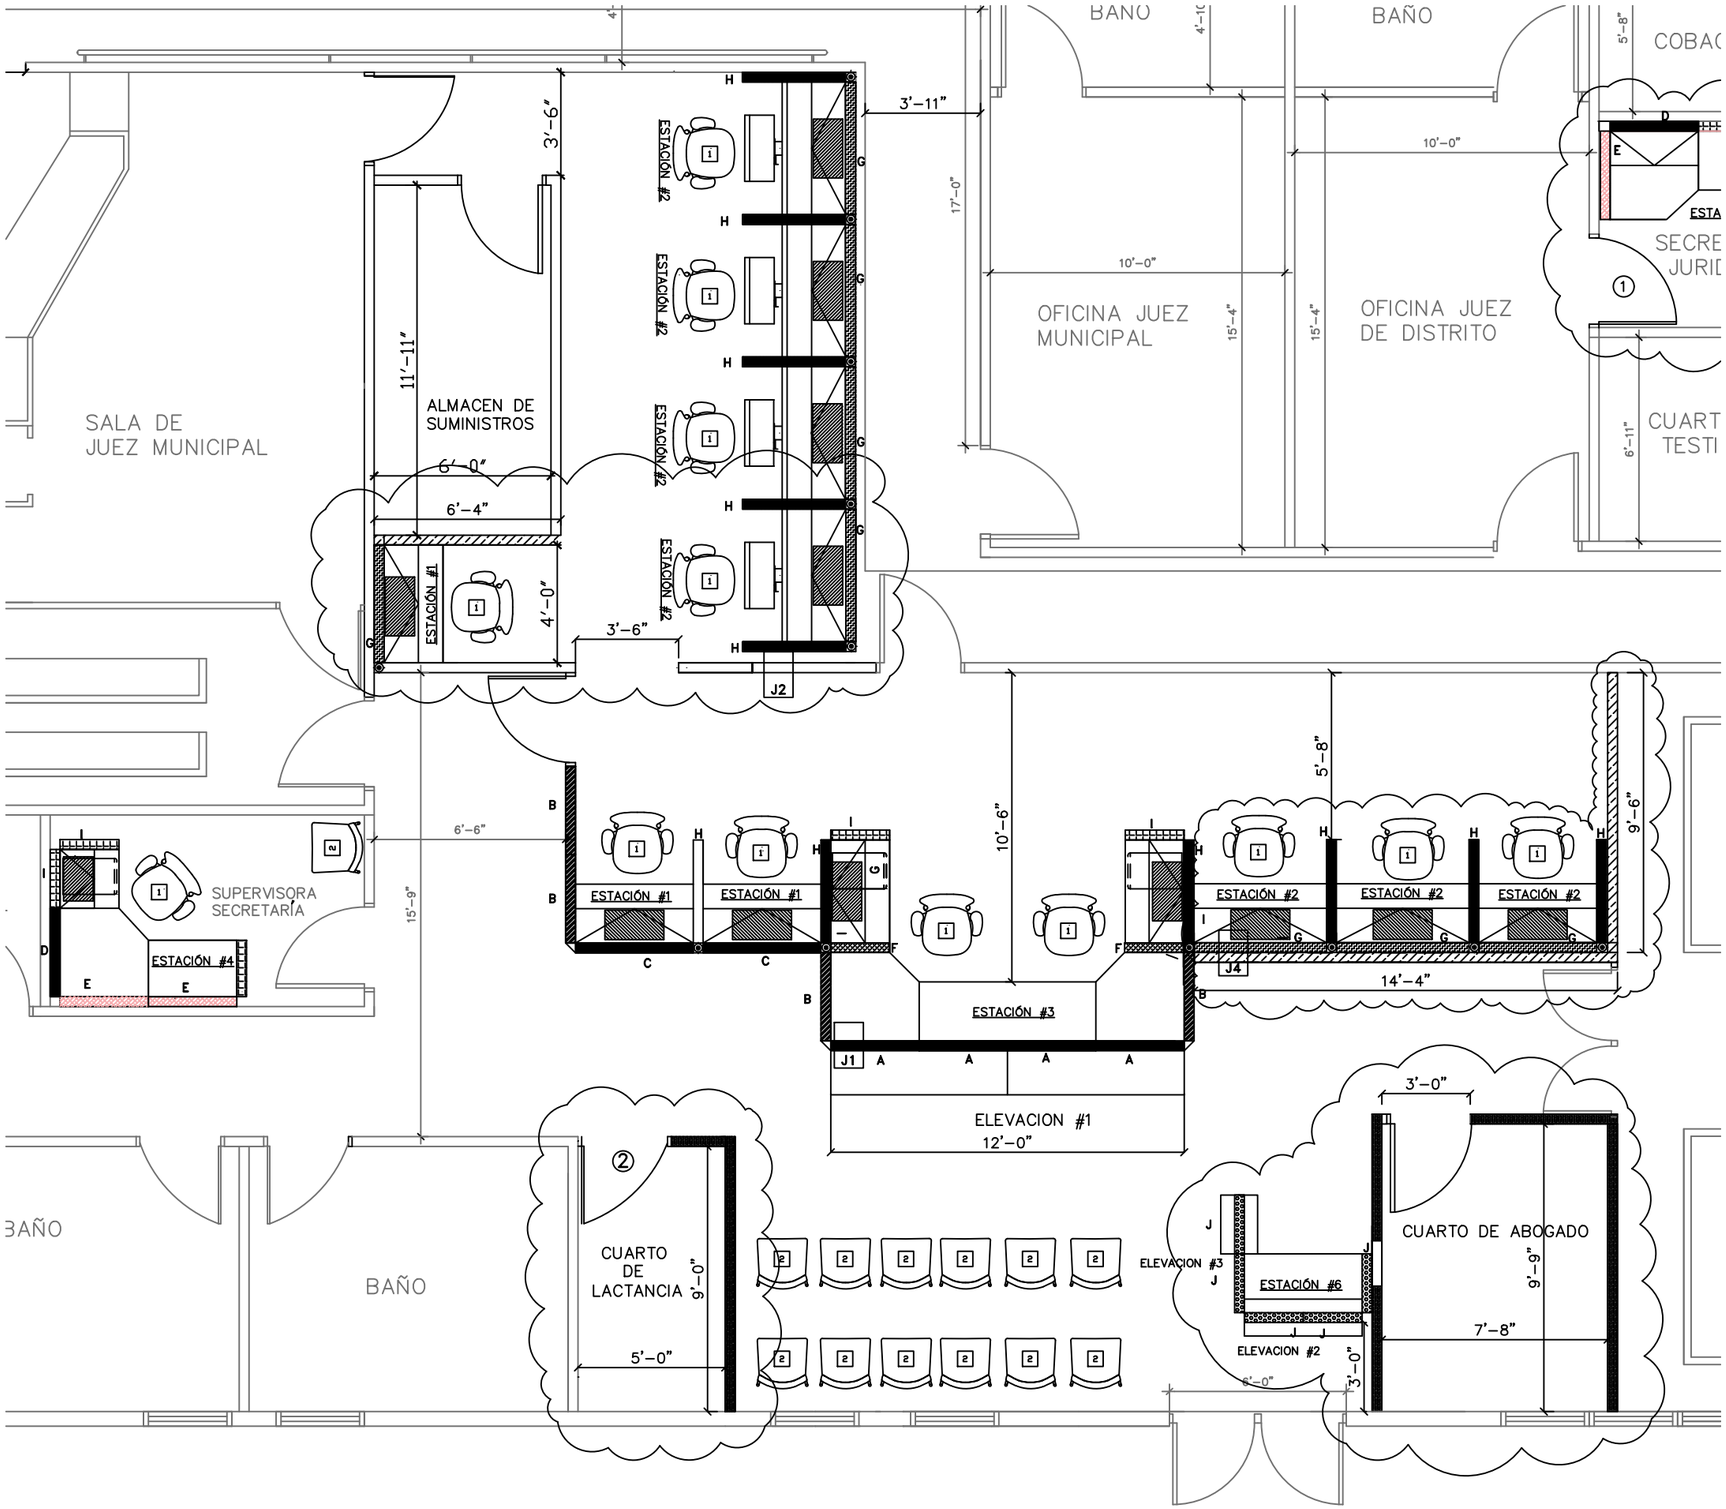
SALA DE
JUEZ MUNICIPAL
ALMACEN DE
SUMINISTROS
11'-11"
3'-6"
6'-0"
6'-4"
4'-0"
3'-6"
ESTACIÓN #1
ESTACIÓN #2
3'-11"
17'-0"
BAÑO
BAÑO
OFICINA JUEZ
MUNICIPAL
OFICINA JUEZ
DE DISTRITO
10'-0"
15'-4"
5'-8"
6'-11"
SUPERVISORA
SECRETARÍA
ESTACIÓN #4
6'-6"
15'-9"
ESTACIÓN #1
ESTACIÓN #3
J1
J2
10'-6"
ELEVACION #1
12'-0"
ESTACIÓN #2
J4
14'-4"
9'-6"
BAÑO
BAÑO
CUARTO
DE
LACTANCIA
9'-0"
5'-0"
3'-0"
CUARTO DE ABOGADO
9'-9"
7'-8"
ELEVACION #3
ESTACIÓN #6
ELEVACION #2
3'-0"
6'-0"