



VERJA PROPUESTA - A

ESCALA: 3/4" = 1' - 0"

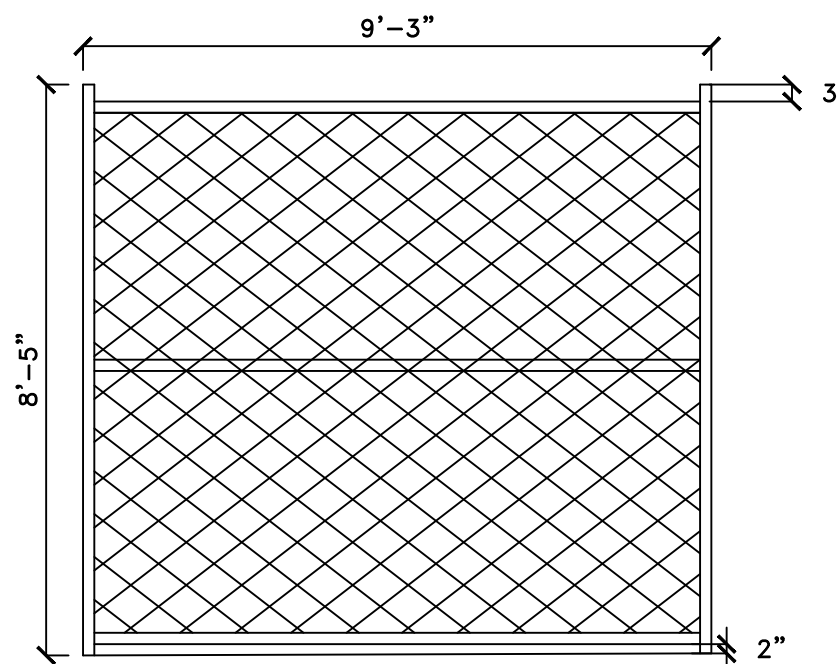


VERJA PROPUESTA - B

ESCALA: 3/4" = 1' - 0"

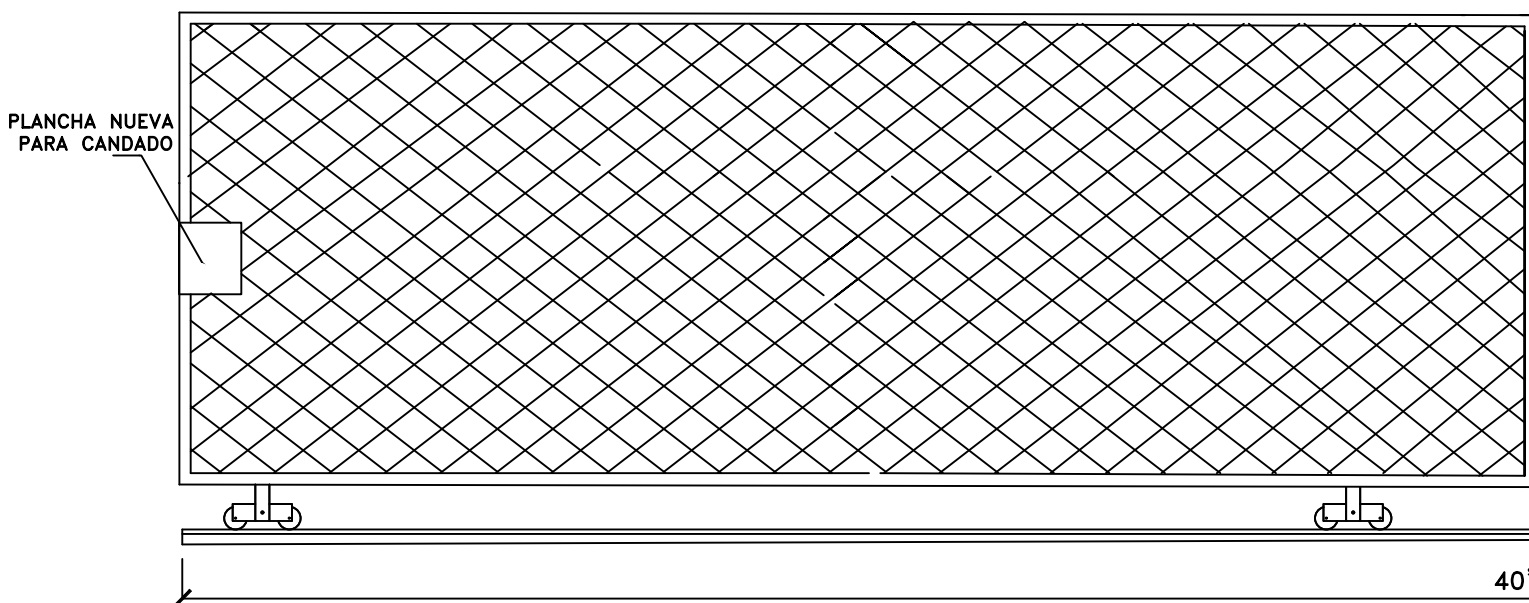

PORTON CORREDIZO NUEVO

ESCALA: 3/4" = 1' - 0"

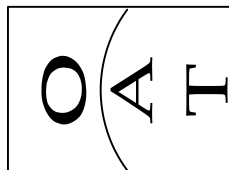

REVISIONS	
NO.	DESCRIPTION

TRIBUNAL GENERAL DE JUSTICIA
 OFICINA DE ADMINISTRACION DE LOS TRIBUNALES
 DIRECTORIA DE ADMINISTRACION Y CONSERVACION DE LOCALES

APPROVED BY: _____ APPROVED DATE: _____

PROJECT NAME: PORTON NUEVO CORREDIZO
 PROJECT LOCATION: C.J. CAGUAS
 DRAWING DESCRIPTION: ELEVACIONES DE VERJAS NUEVO
 ESPEC. EN ADICION A OSCAR HERNANDEZ
 CHECKED BY: MIGUEL PAULLA
 DRAWING BY: PETER RUBI
 FILE NAME: A-2

GERENTE DE PROYECTO: _____
 PROJECT DATE: DICIEMBRE 2023
 PRINTING DATE: _____
 DRAWING SCALE: 3/4" = 1'-0"