


REVISIONS		
NO.	DESCRIPTION	DATE

**TRIBUNAL GENERAL DE JUSTICIA**  
**OFICINA DE ADMINISTRACION DE LOS TRIBUNALES**  
**DIRECTORIA DE ADMINISTRACION**  
**OFICINA DE ADMINISTRACION Y CONSERVACION DE LOCALES**

APPROVED BY: \_\_\_\_\_ APPROVED DATE: \_\_\_\_\_  
 APPROVED SIGN: \_\_\_\_\_

PROJECT NAME:	REMODELACION DE OFICINAS Y SALON DE REUNIONES EJECUTIVAS
PROJECT LOCATION:	PISO # 22 EDIFICIO WORLD PLAZA
DRAWING DESCRIPTIONS:	PLANTA DE PISO MOBILIARIO
SHEET NO.:	A-02
OF:	06
GERENTE DE PROYECTO:	OSCAR HERNANDEZ
PROYECTO DATE:	FEBRERO-2024
DISEÑADO POR:	CHESTER PABULLA
DRAWING BY:	P. MORALES
FILE NAME:	1/4"-1'-0"

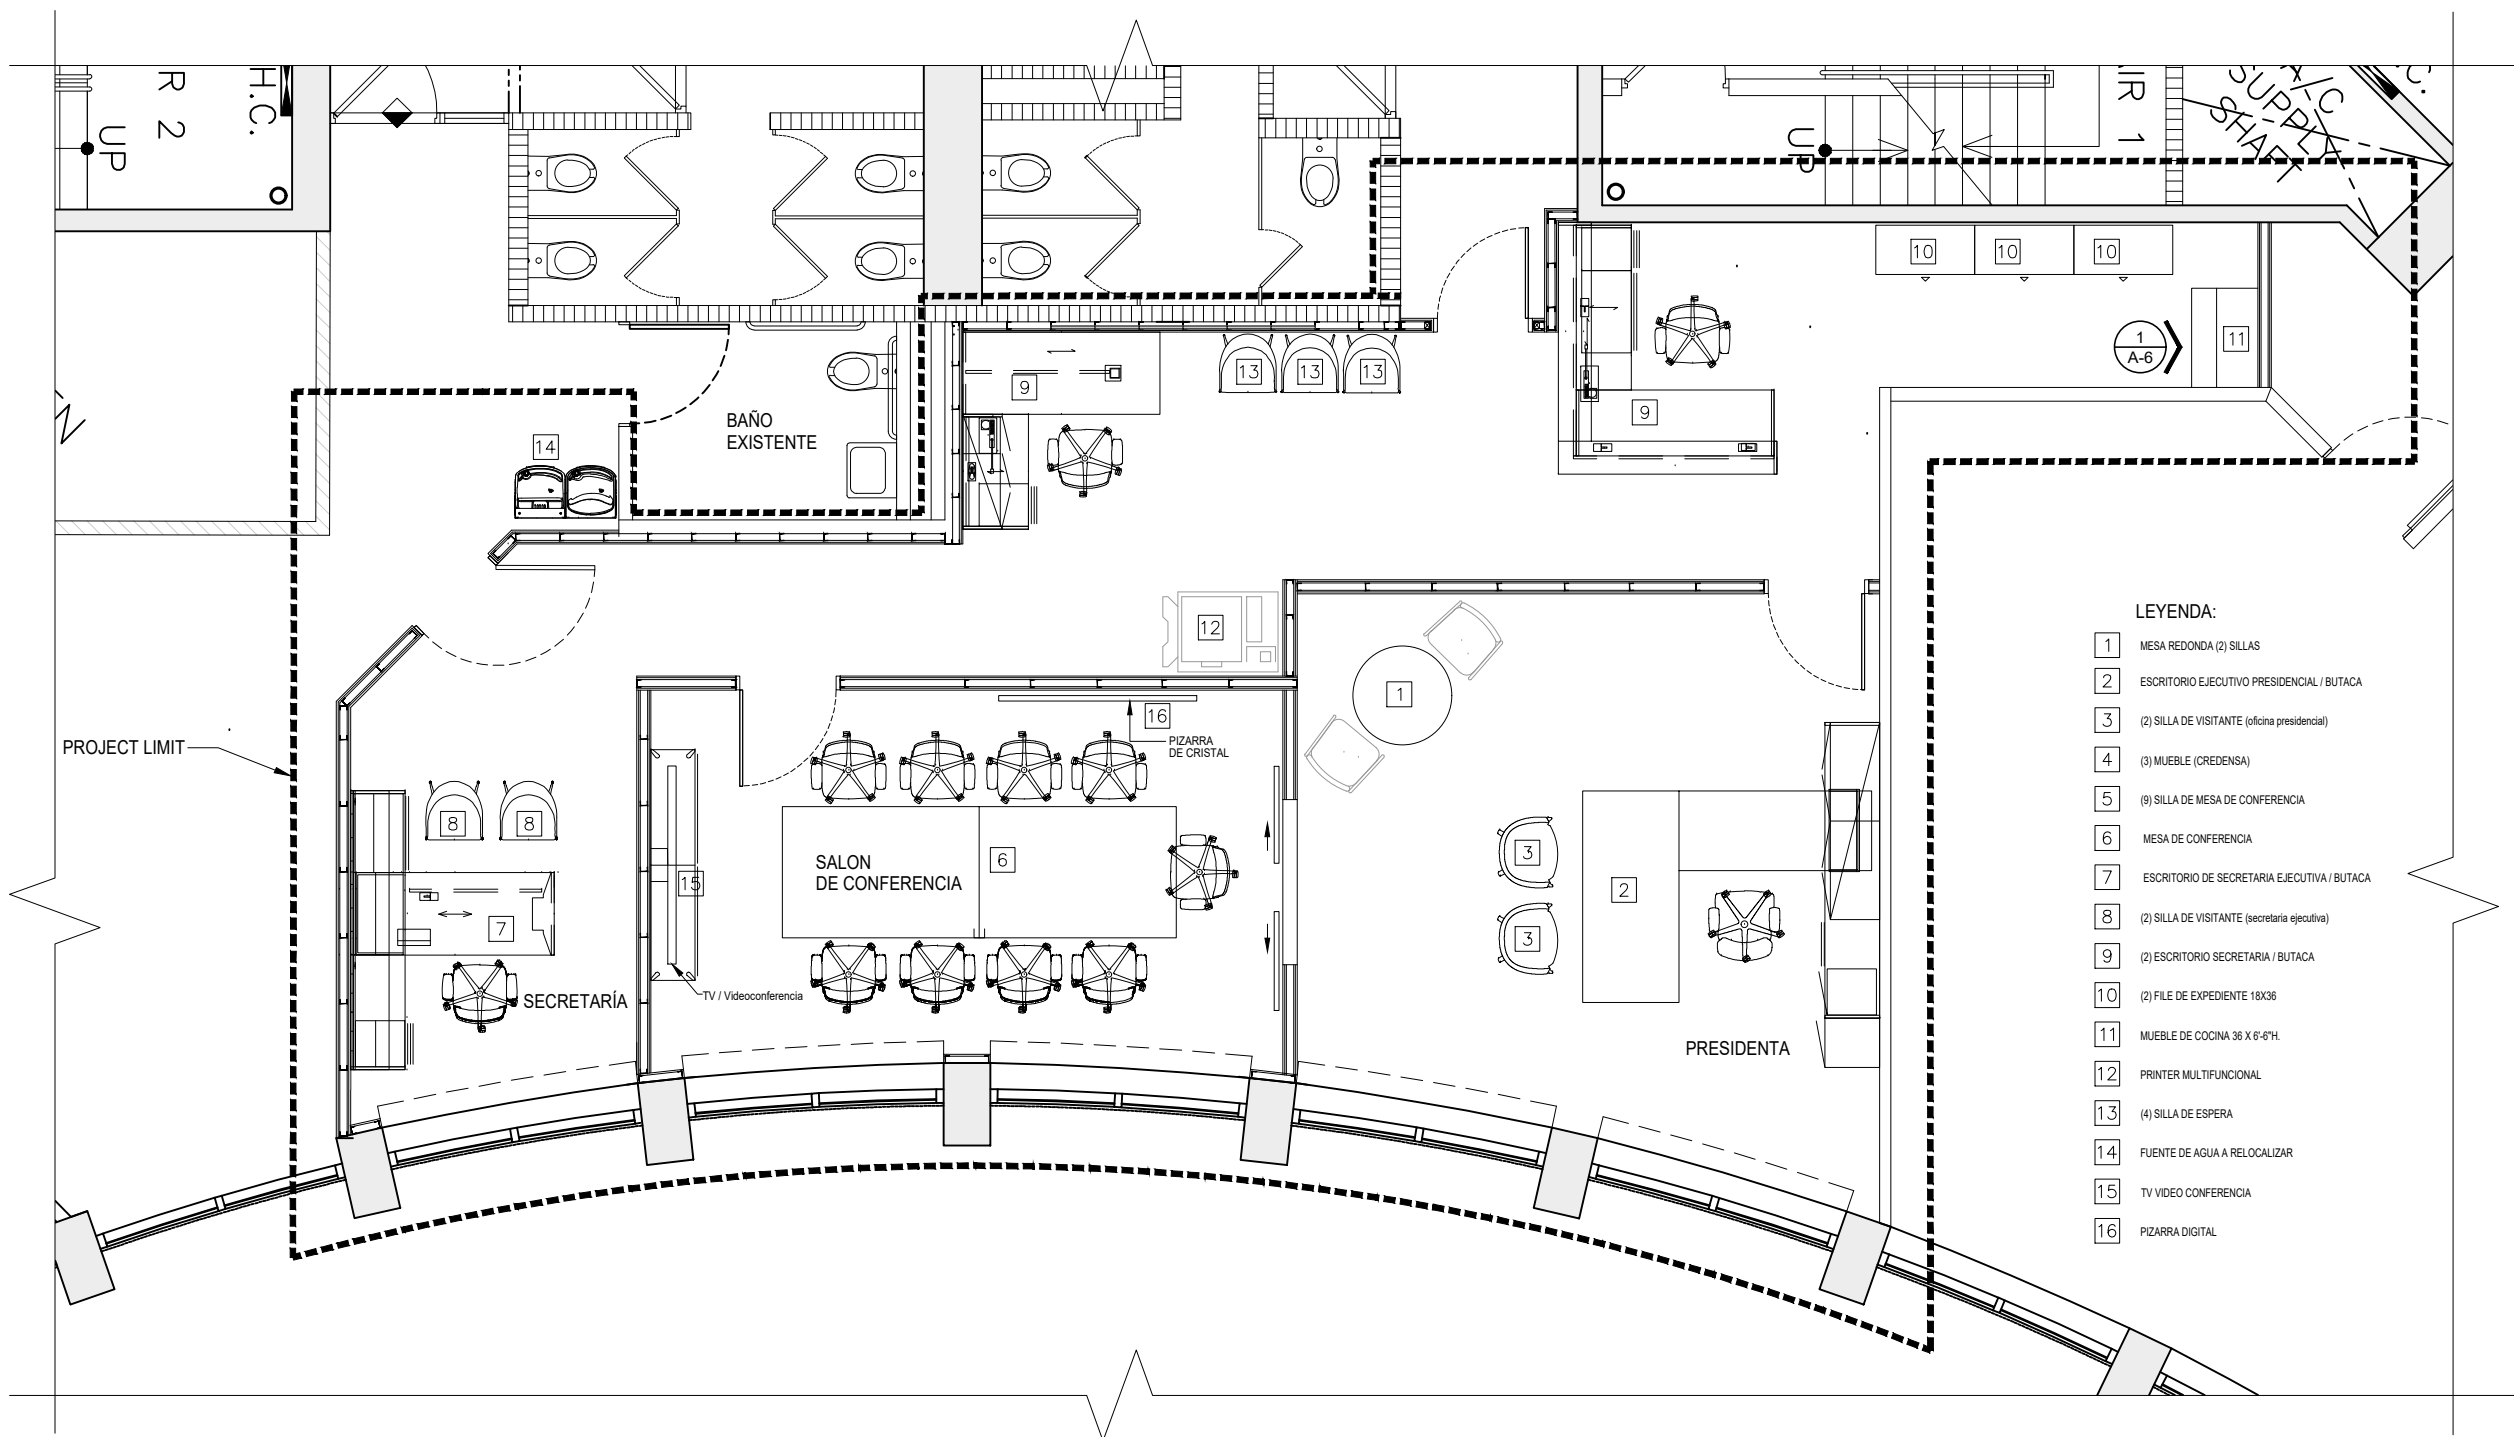

- LEYENDA:**
- 1 MESA REDONDA (2) SILLAS
  - 2 ESCRITORIO EJECUTIVO PRESIDENCIAL / BUTACA
  - 3 (2) SILLA DE VISITANTE (oficina presidencial)
  - 4 (3) MUEBLE (CREDENSA)
  - 5 (9) SILLA DE MESA DE CONFERENCIA
  - 6 MESA DE CONFERENCIA
  - 7 ESCRITORIO DE SECRETARIA EJECUTIVA / BUTACA
  - 8 (2) SILLA DE VISITANTE (secretaria ejecutiva)
  - 9 (2) ESCRITORIO SECRETARIA / BUTACA
  - 10 (2) FILE DE EXPEDIENTE 18X36
  - 11 MUEBLE DE COCINA 36 X 6'-6"
  - 12 PRINTER MULTIFUNCIONAL
  - 13 (4) SILLA DE ESPERA
  - 14 FUENTE DE AGUA A RELOCALIZAR
  - 15 TV VIDEO CONFERENCIA
  - 16 PIZARRA DIGITAL

**PLANTA DE MUEBLE Y EQUIPO**  
 scale: 3/8" = 1'-0"