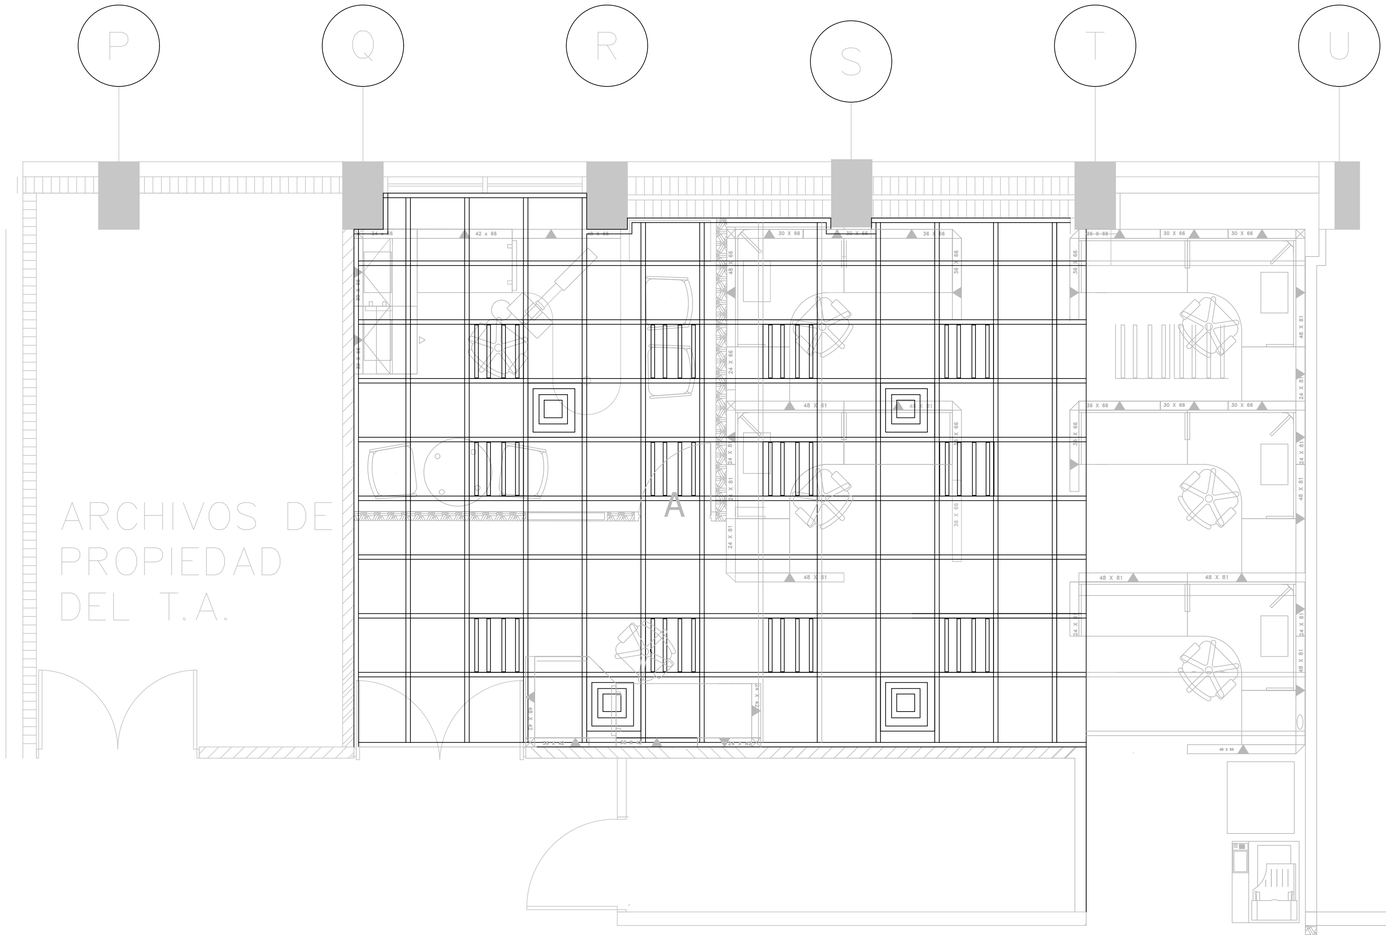


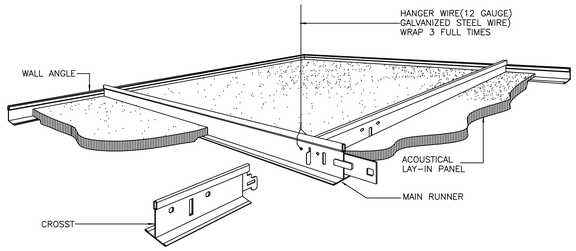


## DETALLE DEL TECHO ACOUSTICO
## DETALLE DE ASEMBLAJE–VISTA ISOMETRICO

NO A ESCALA

# DISTRIBUCIÓN DE LUCES Y DIFUSORES NUEVOS

ESCALA: 3/8"=1'–0"

DIFUSOR (2' X 2')

FLAT PANEL (LED) (2' X 2')

VARETA NUEVA

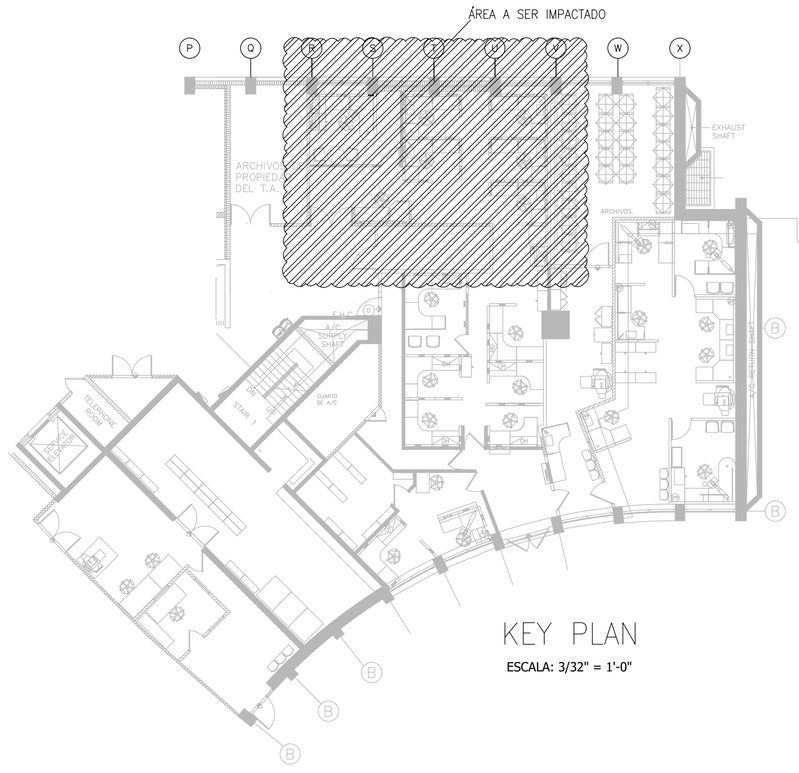


KEY PLAN

ESCALA: 3/32" = 1'-0"

OAT

REVISIONS

| NO. | DESCRIPTION | DATE | BY |
|---|---|---|---|

TRIBUNAL GENERAL DE JUSTICIA
OFICINA DE ADMINISTRACION DE LOS TRIBUNALES
DIRECTORIA DE ADMINISTRACION
OFICINA DE ADMINISTRACION Y CONSERVACION DE LOCALES

APPROVED BY:

APPROVED SIGN: _____ APPROVED DATE: _____

PROJECT NAME: OAT – PISO GROUND – PROPIEDAD

PROJECT LOCATION: OFICINA DE ADMINISTRACIÓN DE TRIBUNALES

DRAWING DESCRIPTION: DISTRIBUCCIÓN DE LUCES Y DIFUSORES

ESPEC. EN ADMINIST.: OSCAR HERNANDEZ

GERENTE DE PROJECTO:

CHECKED BY: ING. DANIEL PADILLA

PROJECT DATE: JULIO 2024

DRAWING BY: PETER RUBI

PRINTING DATE: JULIO 2024

FILE NAME:

DRAWING SCALE: 3/8"=1'-0"

SHEET NO. 7

OF: 9