
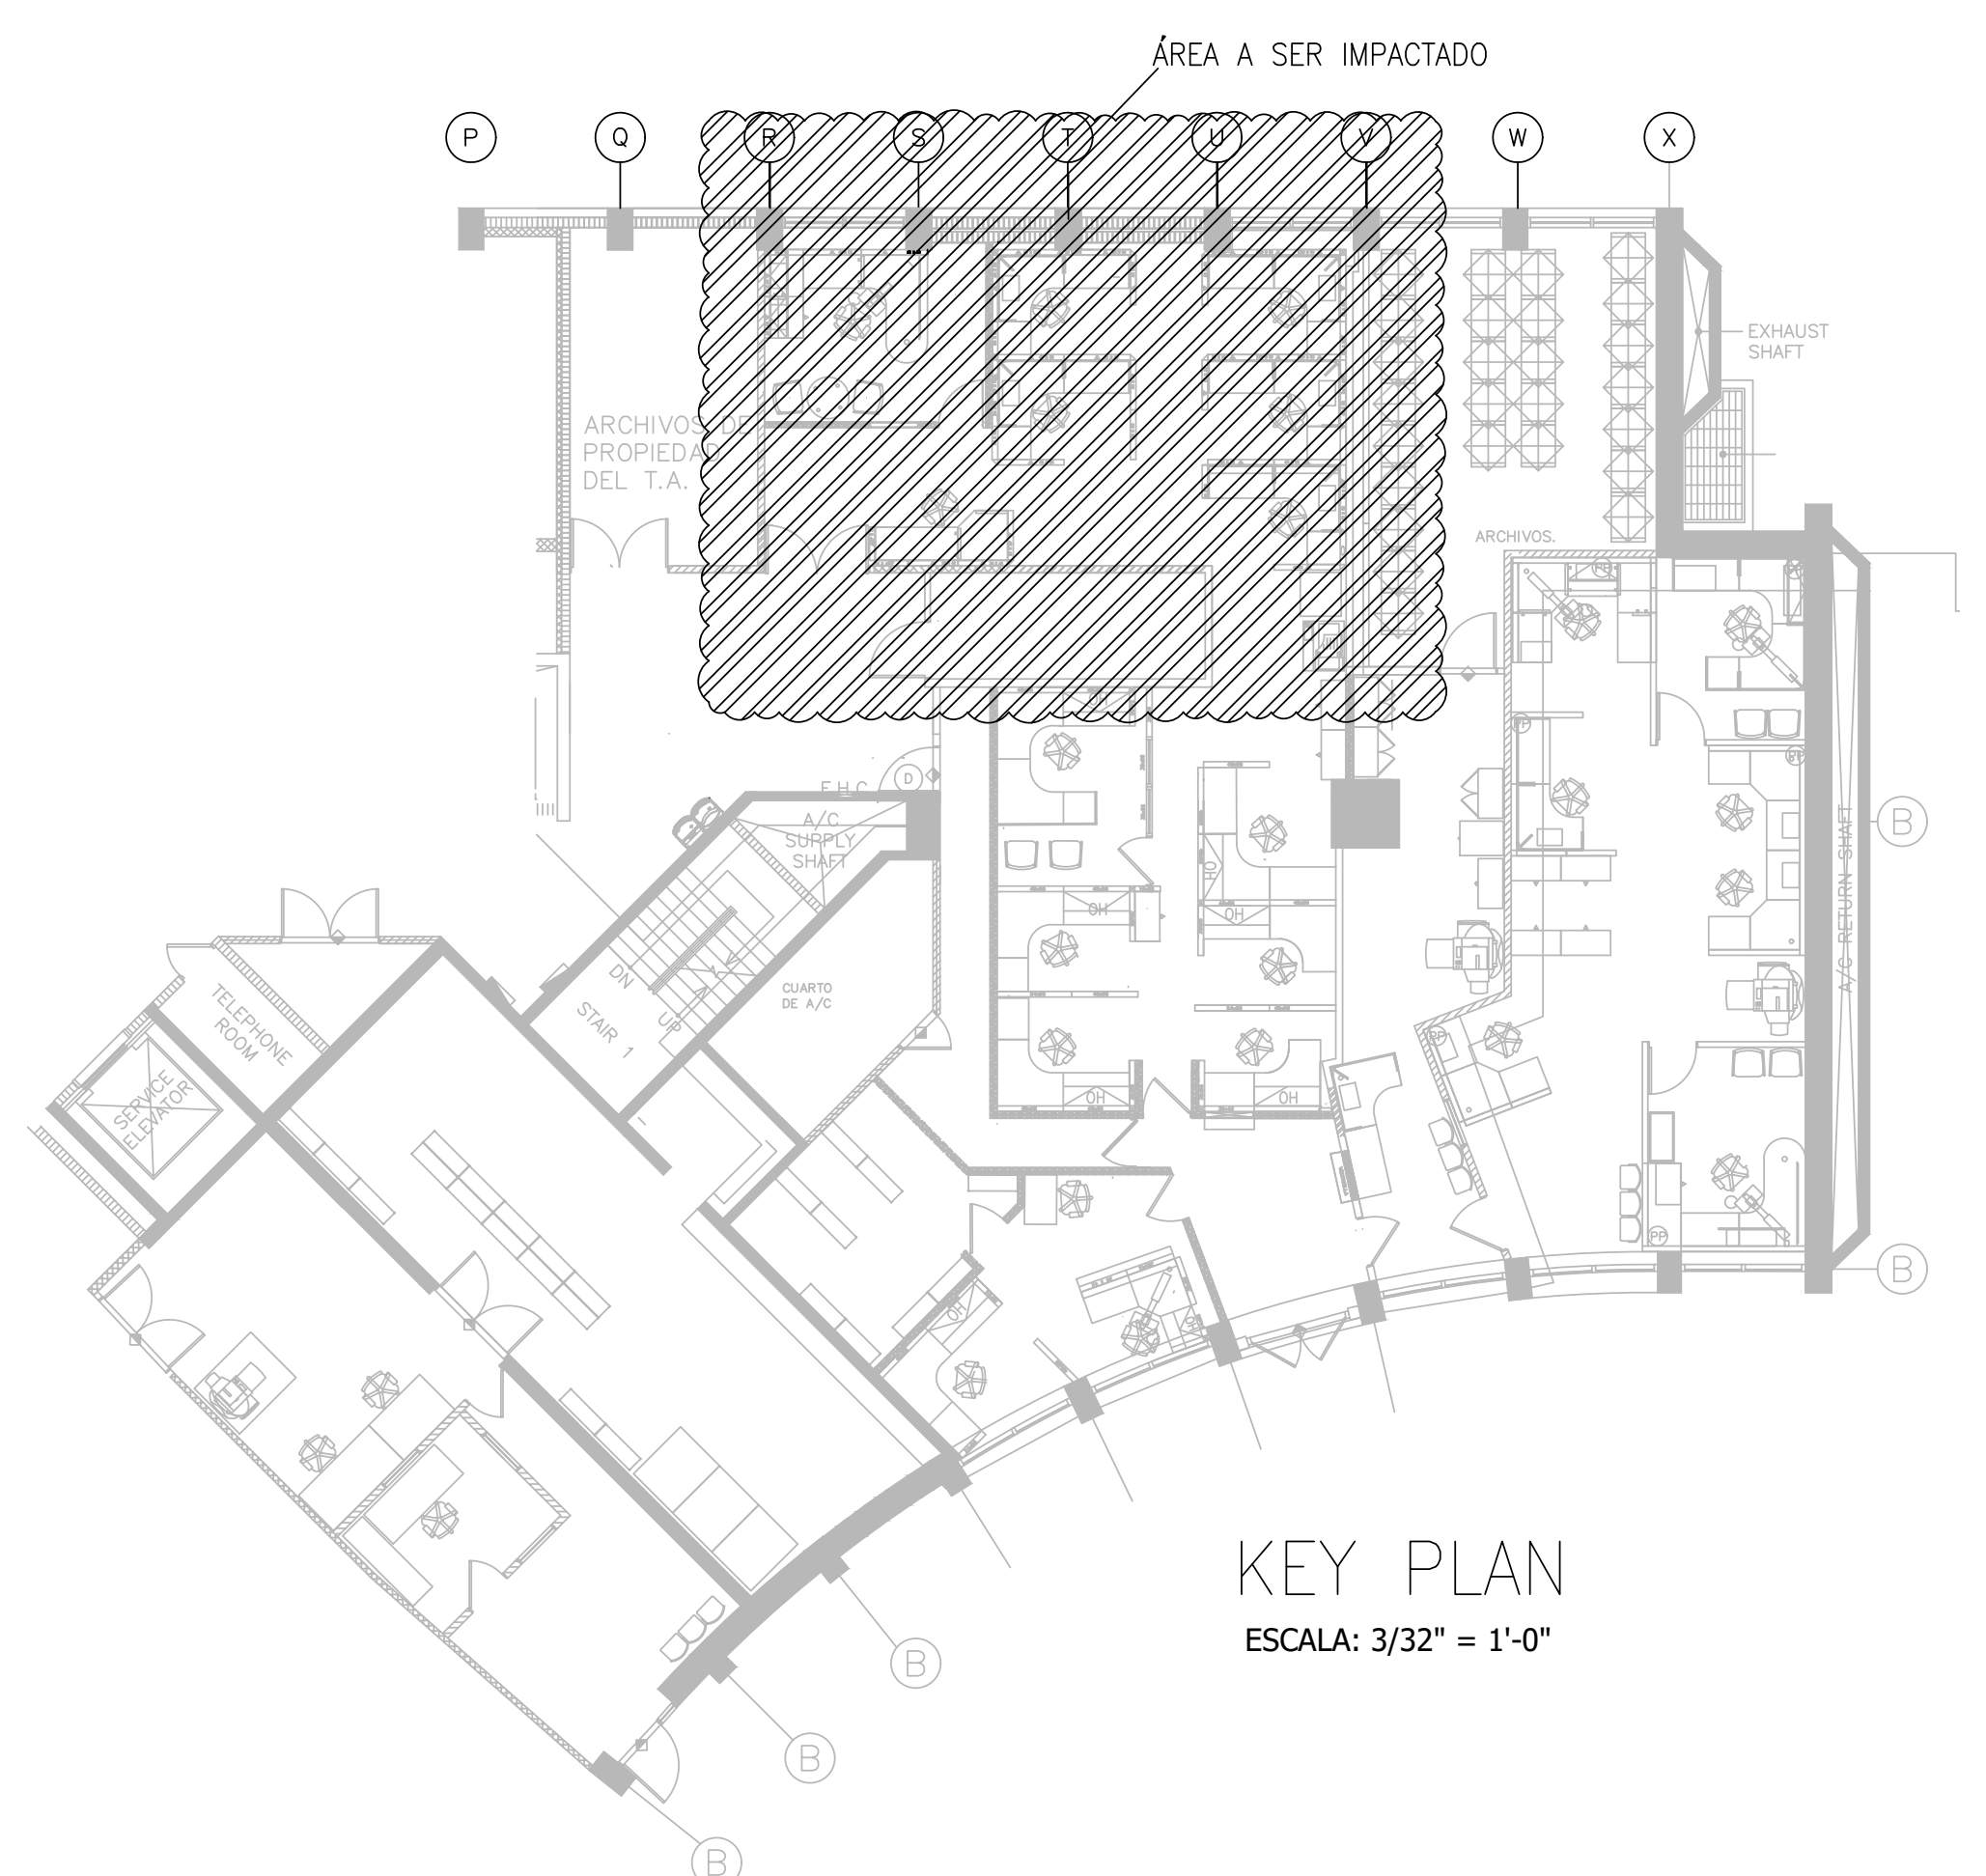


ÁREA DE INSULACIÓN DE SONIDO
 ESCALA: 3/8" = 1'-0"

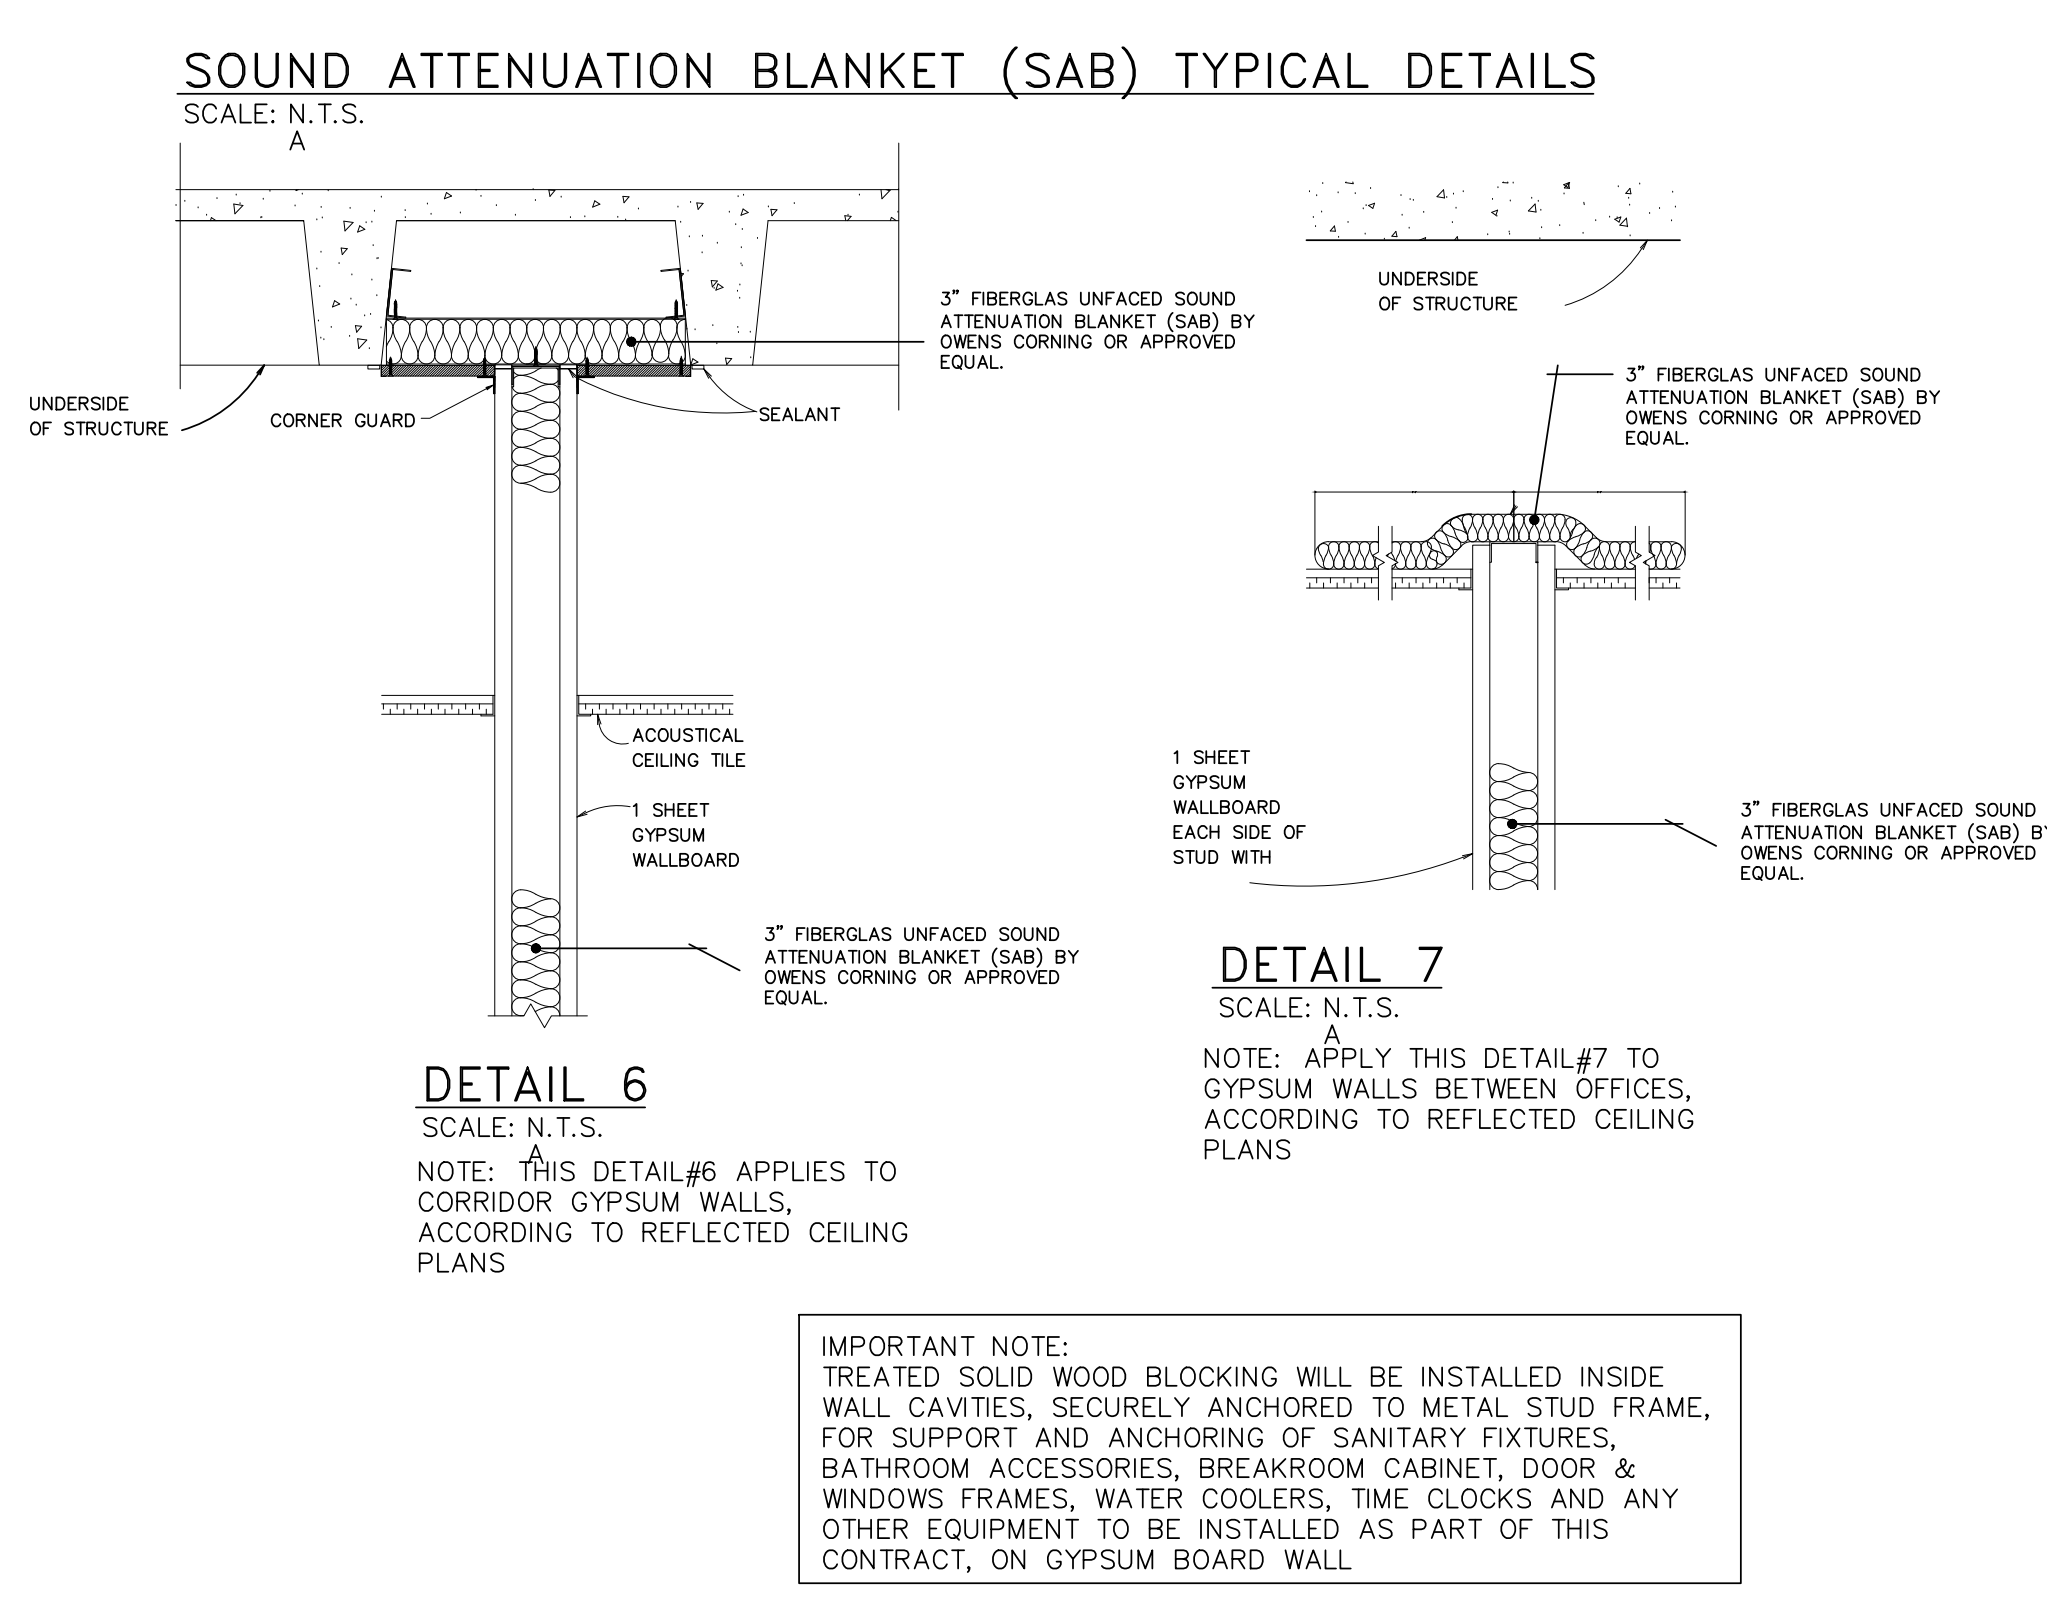

KEY PLAN
 ESCALA: 3/32" = 1'-0"

R E V I S I O N S	
NO.	DESCRIPTION

TRIBUNAL GENERAL DE JUSTICIA
OFICINA DE ADMINISTRACION DE LOS TRIBUNALES
DIRECTORIA DE ADMINISTRACION
OFICINA DE ADMINISTRACION Y CONSERVACION DE LOCALES

APPROVED BY: _____ APPROVED DATE: _____
 APPROVED SIGN: _____

PROJECT NAME: OAT – PISO GROUND – PROPIEDAD	
PROJECT LOCATION: OFICINA DE ADMINISTRACIÓN DE TRIBUNALES	
DRAWING DESCRIPTIONS: ÁREAS DE INSULACIÓN DE SONIDO	
GERENTE DE PROYECTO: OSCAR HERNANDEZ	CHECKED BY: DANIEL PADILLA
PROJECT DATE: JULIO 2024	DRAWING BY: PETER RUBI
PRINTING DATE: JULIO 2024	FILE NAME: 3/8"-1'-0"
DRAWING SCALE: 3/8" = 1'-0"	SHEET NO. 4
	OF. 9