

Escala: 1/2"=1'-0"

Tipo A

Tipo B

Tipo C

Tipo D

Escala: 1/2"=1'-0"

Tipo A

Tipo B

#	Tipo	Dimensiones	Material	Descripción	Notas	Gozne	Cerradura	Agarraderas	"Door Closer"
Anejo									
101	B	6'-1-1/16" x 8'-0"	Aluminio / Cristal	cristal fijo	puerta doble	1A (tres por puerta)	2B	4A (x4)	3A (x2)
102	B	6'-0" x 8'-0"	Aluminio / Cristal	cristal fijo	puerta doble	1A (tres por puerta)	2B	4A (x4)	3A (x2)
103	B	6'-0" x 8'-0"	Aluminio / Cristal	cristal fijo	puerta doble	1A (tres por puerta)	2B	4A (x4)	3A (x2)
104	A	3'-0" x 8'-0"	Aluminio / Cristal	cristal fijo	puerta sencilla	1A (tres por puerta)	2A	-	-
105	A	3'-0" x 8'-0"	Aluminio / Cristal	cristal fijo	puerta sencilla	1A (tres por puerta)	2A	-	-
106	B	6'-1-1/16" x 8'-0"	Aluminio / Cristal	cristal fijo	puerta doble	1A (tres por puerta)	2B	4A (x4)	3A (x2)
107	A	3'-0" x 8'-0"	Aluminio / Cristal	cristal fijo	puerta sencilla	1A (tres por puerta)	2A	-	-
108	A	3'-0" x 8'-0"	Aluminio / Cristal	cristal fijo	puerta sencilla	1A (tres por puerta)	2A	-	-
109	A	3'-0" x 8'-0"	Aluminio / Cristal	cristal fijo	puerta sencilla	1A (tres por puerta)	2A	-	-
110	A	3'-0" x 8'-0"	Aluminio / Cristal	cristal fijo	puerta sencilla	1A (tres por puerta)	2A	-	-
111	A	3'-0" x 8'-0"	Aluminio / Cristal	cristal fijo	puerta sencilla	1A (tres por puerta)	2A	-	-
Edificio Principal									
201	C	3'-0" x 7'-0"	Madera Caoba / Cristal	cristal fijo	puerta sencilla	1A (tres por puerta)	2A	-	-
202	C	3'-0" x 7'-0"	Madera Caoba / Cristal	cristal fijo	puerta sencilla	1A (tres por puerta)	2A	-	-
203	D	2'-4" x 7'-0"	Madera Caoba	semi sólida, sellada	puerta sencilla	1A (tres por puerta)	2A	-	-
204	D	3'-0" x 7'-0"	Madera Caoba	semi sólida, sellada	puerta sencilla	1A (tres por puerta)	2A	-	-
205	D	2'-4" x 7'-0"	Madera Caoba	semi sólida, sellada	puerta sencilla	1A (tres por puerta)	2A	-	-
206	C	3'-0" x 7'-0"	Madera Caoba/ Cristal	cristal fijo	puerta sencilla	1A (tres por puerta)	2A	-	-
207	C	3'-0" x 7'-0"	Madera Caoba/ Cristal	cristal fijo	puerta sencilla	1A (tres por puerta)	2A	-	-
208	C	3'-0" x 7'-0"	Madera Caoba/ Cristal	cristal fijo	puerta sencilla	1A (tres por puerta)	2A	-	-
209	C	3'-6" x 7'-0"	Madera Caoba/ Cristal	cristal fijo	puerta sencilla	1A (tres por puerta)	2A	-	-
210	D	3'-0" x 7'-0"	Madera Caoba	semi sólida, sellada	puerta sencilla	1A (tres por puerta)	2A	-	-
211	D	2'-4" x 7'-0"	Madera Caoba	semi sólida, sellada	puerta sencilla	1A (tres por puerta)	2A	-	-

#	Tipo	Dimensiones	Material	Descripción	Terminación	Notas
Anejo						
101	A	2'-0" x 8'-4 1/4"	Aluminio / Cristal	cristal fijo	"clear anodized", class 1	-
102	A	2'-0" x 30'-5"	Aluminio / Cristal	cristal fijo	"clear anodized", class 1	junta de silicón (típico)
103	B	8'-0" x 18'-2"	Aluminio / Cristal	cristal fijo	"clear anodized", class 1	junta de silicón (típico)
104	B	8'-0" x 2'-6"	Aluminio / Cristal	cristal fijo	"clear anodized", class 1	-
105	A	2'-0" x 12'-4"	Aluminio / Cristal	cristal fijo	"clear anodized", class 1	junta de silicón (típico)
106	A	2'-0" x 36'-2 3/4"	Aluminio / Cristal	cristal fijo	"clear anodized", class 1	junta de silicón (típico)
107	A	2'-0" x 11'-10 3/4"	Aluminio / Cristal	cristal fijo	"clear anodized", class 1	junta de silicón (típico)
108	A	2'-0" x 11'-9 3/4"	Aluminio / Cristal	cristal fijo	"clear anodized", class 1	junta de silicón (típico)
109	A	2'-0" x 11'-10"	Aluminio / Cristal	cristal fijo	"clear anodized", class 1	junta de silicón (típico)
110	A	2'-0" x 15'-0"	Aluminio / Cristal	cristal fijo	"clear anodized", class 1	junta de silicón (típico)
111	A	2'-0" x 11'-9"	Aluminio / Cristal	cristal fijo	"clear anodized", class 1	junta de silicón (típico)
112	A	2'-0" x 17'-6 1/2"	Aluminio / Cristal	cristal fijo	"clear anodized", class 1	junta de silicón (típico)
113	A	2'-0" x 11'-7"	Aluminio / Cristal	cristal fijo	"clear anodized", class 1	junta de silicón (típico)
114	A	2'-0" x 15'-6 3/4"	Aluminio / Cristal	cristal fijo	"clear anodized", class 1	junta de silicón (típico)
115	A	2'-0" x 17'-2 1/4"	Aluminio / Cristal	cristal fijo	"clear anodized", class 1	junta de silicón (típico)

1. Goznes (<Hinges>)
A. MCKINNEY, Five Knuckle, Heavy Weight, Full Mortise Hinges, 4 1/2" x 4 1/2", stainless steel finish, T4A3386
2. Cerraduras (<Door Locks >)
A. SARGENT, 11 Line Lock, function 24, Satin Chrome Plated
B. SARGENT, Deadbolt 480 Series, function 486, Satin Chrome Plated
3. <Door Closer>
A. LCN, Heavy Duty Track Door Closer, 4040XP, para puerta 36" ancho, gray powder coat finish
4. Agarraderas (<Door Pulls>)
A. IVES, Door Pull 12" center to center, 8103HD-2, Satin Chrome (US26D)

1. Todo aluminio será "clear anodized", class 1
2. Terminación de la Caoba será
 1. La madera será Caoba (Dipterix Odorata) seca a max. 5 % humedad.
 2. Una vez ensambladas todas las piezas, lijar todas las superficies con papel de lija hasta lograr una textura completamente lisa.
 3. Toda superficie resultante será lavada mediante esponja humedecida con "Murphy's Soap" y agua limpia - todo residuo será removido con esponja y agua limpia.
 4. Una vez 100% seca, toda superficie resultante recibirá:
 - A. Dos (2) capas de ILVA KLIMA TN340 - Clear HW Impregnator, con tinte PN360 Mahogany.
 - B. Dos (2) capas de ILVA KLIMA TN40 - Clear Thixo Sealer, lijar con lija fina y una (1) capa de <tpcoat> del mismo material.
 - C. Dos (capas) de ILVA KLIMA TN931/50 - Semi Gloss Wood - Tone.
 5. Proteger todo maderamen nuevo con polietileno hasta la entrega de la obra.

Yo, J. R. Coleman-Davis, Registrador, Arqueólogo B7645, certifico que soy el profesional que diseñó estos planos y las especificaciones complementarias. También certifico que entiendo que dichos planos y especificaciones cumplen con las disposiciones aplicables del Reglamento de Ordenamiento Territorial del Municipio de San Juan y del Reglamento Conjunto y las disposiciones aplicables de los Reglamentos y ordenanzas de la Alcaldía Municipal de San Juan, y que he leído y comprendido el contenido de cualquier declaración falsa o falsificación de los hechos que se haya producido sin conocimiento o por negligencia ya sea por mí, mis agentes o empleados, o por otras personas con mi conocimiento, me hacen responsable de cualquier sanción judicial y disciplinaria por la OSGP, Oficina de Permisos del Municipio de San Juan, o cualquier otra autoridad competente. Yo, el Registrador, certifico que he leído y comprendido los procedimientos de certificación profesional en la OSGP, Oficina de Permisos del Municipio de San Juan.

Proyecto:

Proyecto:
**Reubicación de Programas
Tribunal Supremo de Puerto Rico**
San Juan, Puerto Rico

Hoja Número:

A-5.0

Inventario de Puertas y Ventanas

COLEMAN DAVIS PAGAN
A R O U I T E C T S

PO Box 9023912 San Juan PR 00902-3912 / 63 Santa Cecilia San Juan PR 00911-1714

/ 6661 / 787-649-5093 Fax 787-728-6615

Este dibujo o copia y su contenido, son propiedad de Coleman Davis Pagán Arquitectos y sus subsidiarias. Solo puede ser utilizado como referencia o herramienta de trabajo. La reproducción parcial o total de este documento sin el consentimiento del Arquitecto es estrictamente prohibido y debe ser devuelto a su oficina de ser requerido. Verifique dimensiones en sitio, no tome medidas del dibujo.

Proy. No.:

as shown

Escala:


Mayo 2021

Dibujo por: _____

Revisado por:


Fecha	Número	Revisiones	Por
-------	--------	------------	-----

6-1-2021	$\triangle_1$	Addendum	V.A.C
----------	---------------	----------	-------

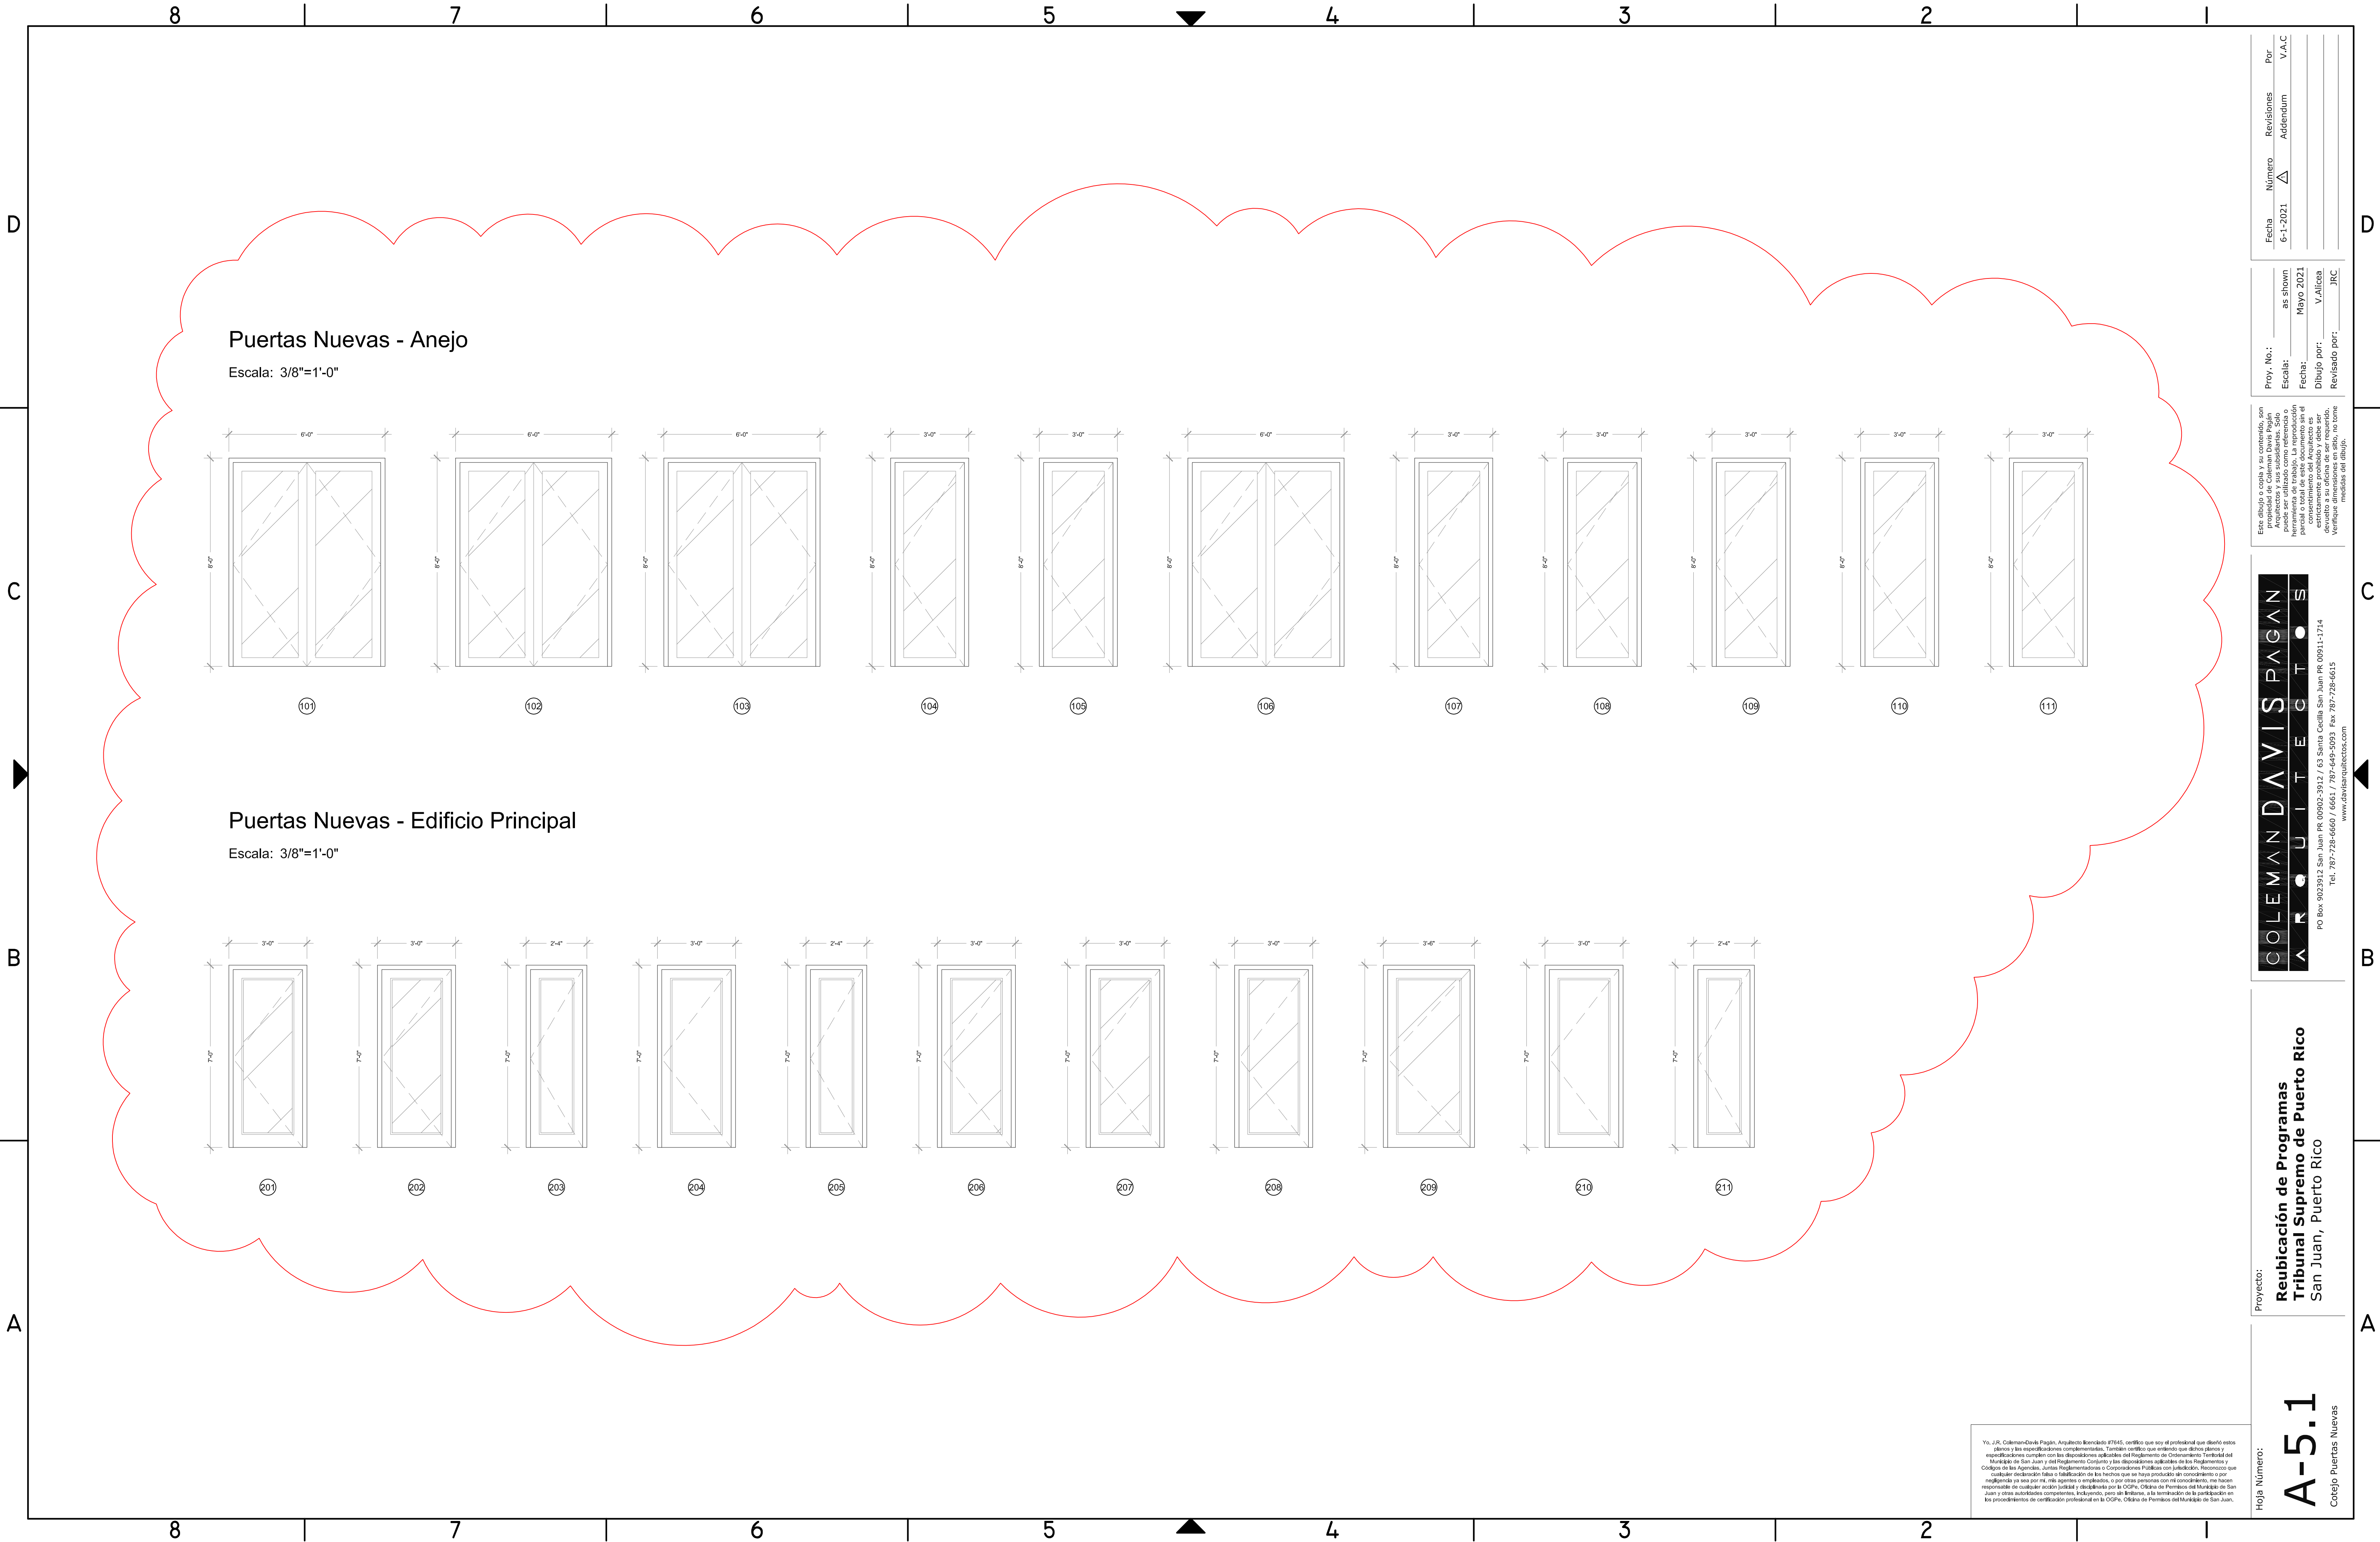


Puertas Nuevas - Anejo

Escala: 3/8"=1'-0"

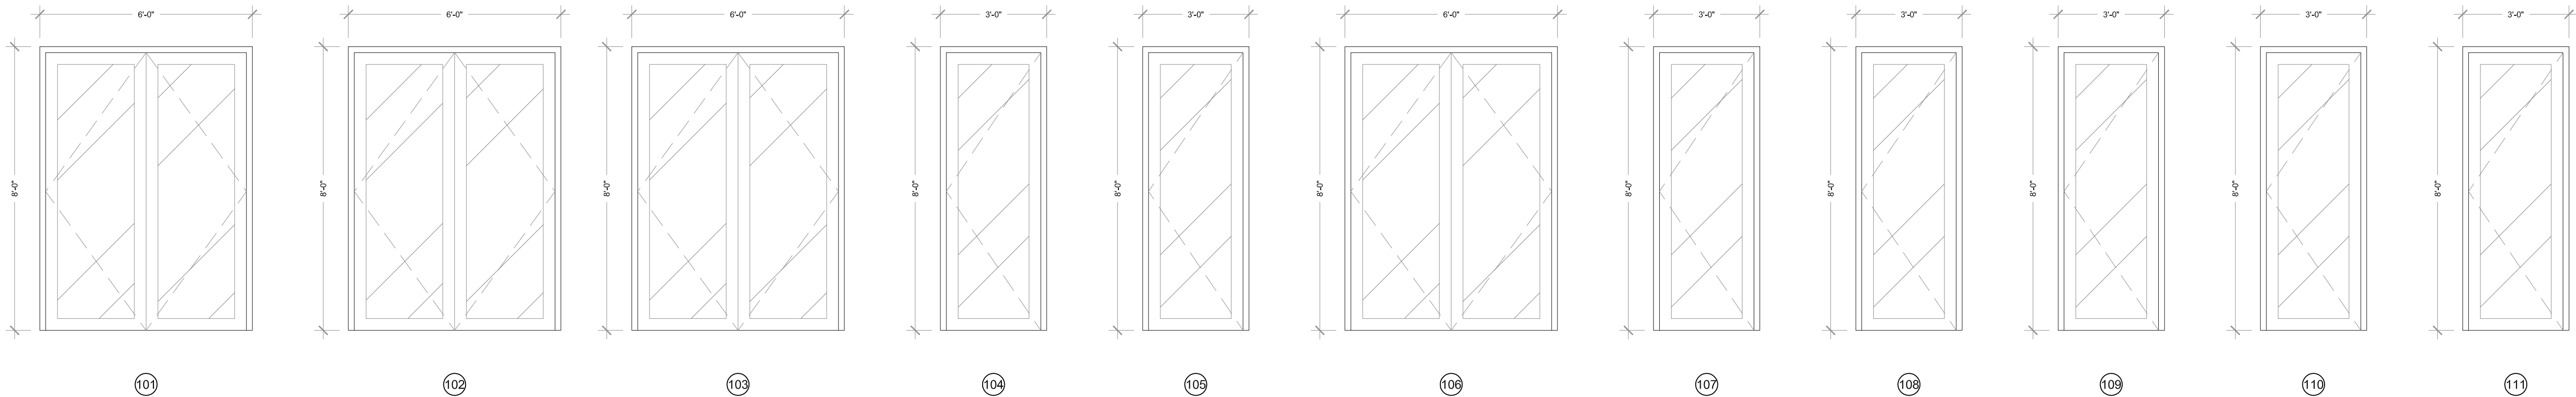

Puertas Nuevas - Edificio Principal

Escala: 3/8"=1'-0"

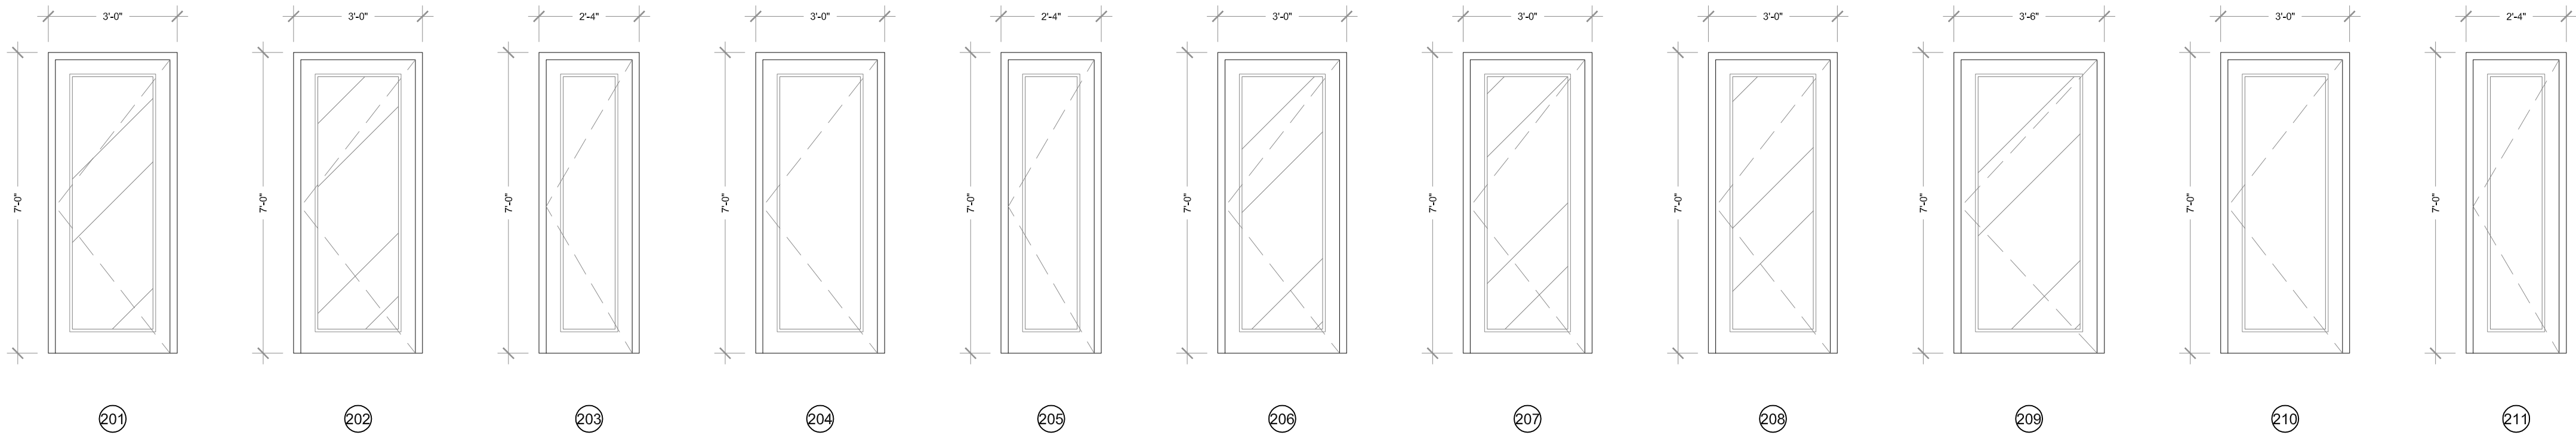

Yo, J.H. Coleman-Davis Pagan, Arquitecto Licenciado #7645, certifico que soy el profesional que diseñó estos planos y que los mismos cumplen con las disposiciones aplicables del Reglamento de Ordenamiento Territorial del Municipio de San Juan y del Reglamento Conjunto y las disposiciones aplicables de los Reglamentos y Códigos de las Agencias, Auntes Reglamentadores o Corporaciones Públicas con Jurisdicción. Reconozco que cualquier declaración falsa o falsificación de los hechos que se haya presentado de conocimiento por negligencia ya sea por mí, mis apoderados o empleados, o por otras personas con mi consentimiento, me hacen responsable de cualquier acción judicial y disciplinaria por la OGPB, Oficina de Promoción del Municipio de San Juan y otras autoridades competentes, incluyendo, pero sin limitarse, a la terminación de la participación en los procedimientos de certificación profesional en la OGPB, Oficina de Promoción del Municipio de San Juan.

Proyecto:
**Reubicación de Programas
Tribunal Supremo de Puerto Rico**
San Juan, Puerto Rico

Hoja Número:
A-5.1
Cotajo Puertas Nuevas


COLEMAN DAVIS PAGAN
ARCHITECTS
PO Box 9023912 San Juan PR 00902-3912 / 63 Santa Cecilia San Juan PR 00911-1714
Tel. 787-728-6660 / 6661 / 787-660-5093 Fax 787-728-6615
www.davisarchitects.com

Proy. No.:
as shown
Escala:
Mayo 2021
Dibujo por:
V. Allica
Revisado por:
JRC

Este dibujo o copia y su contenido, son propiedad intelectual de la firma de Arquitectos y sus subsidiarias. Solo pueden ser utilizados para el proyecto parcial o total de este documento sin el consentimiento escrito de la firma. Cualquier uso no autorizado de este dibujo o copia, sin medidas del dibujo.

Fecha: 6-1-2021
Número: Δ
Revisión: Addendum
Por: V.A.C.

Escala: 3/8"=1'-0"

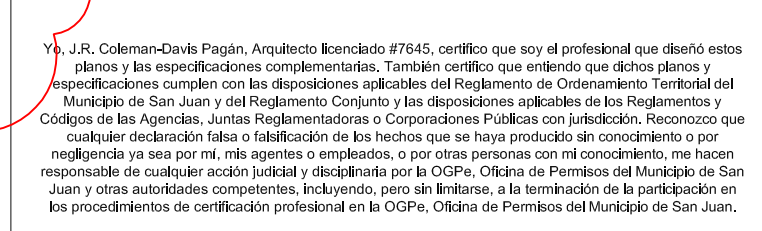

**Reubicación de Programas
Tribunal Supremo de Puerto Rico**
San Juan, Puerto Rico


A-5.2

Cotejo Ventanas Nuevas

COLEMAN DAVIS PAPAN
A R C H I T E C T S

PO Box 9023912 San Juan PR 00902-3912 / 63 Santa Cecilia San Juan PR 00911-1714
Tel. 787-728-6660 / 6661 / 787-649-5093 Fax. 787-728-6615

Proy. No.:	
Escala:	as shown
Fecha:	Mayo 2021
Dibujo por:	V. Alicia
Revisado por:	JRC

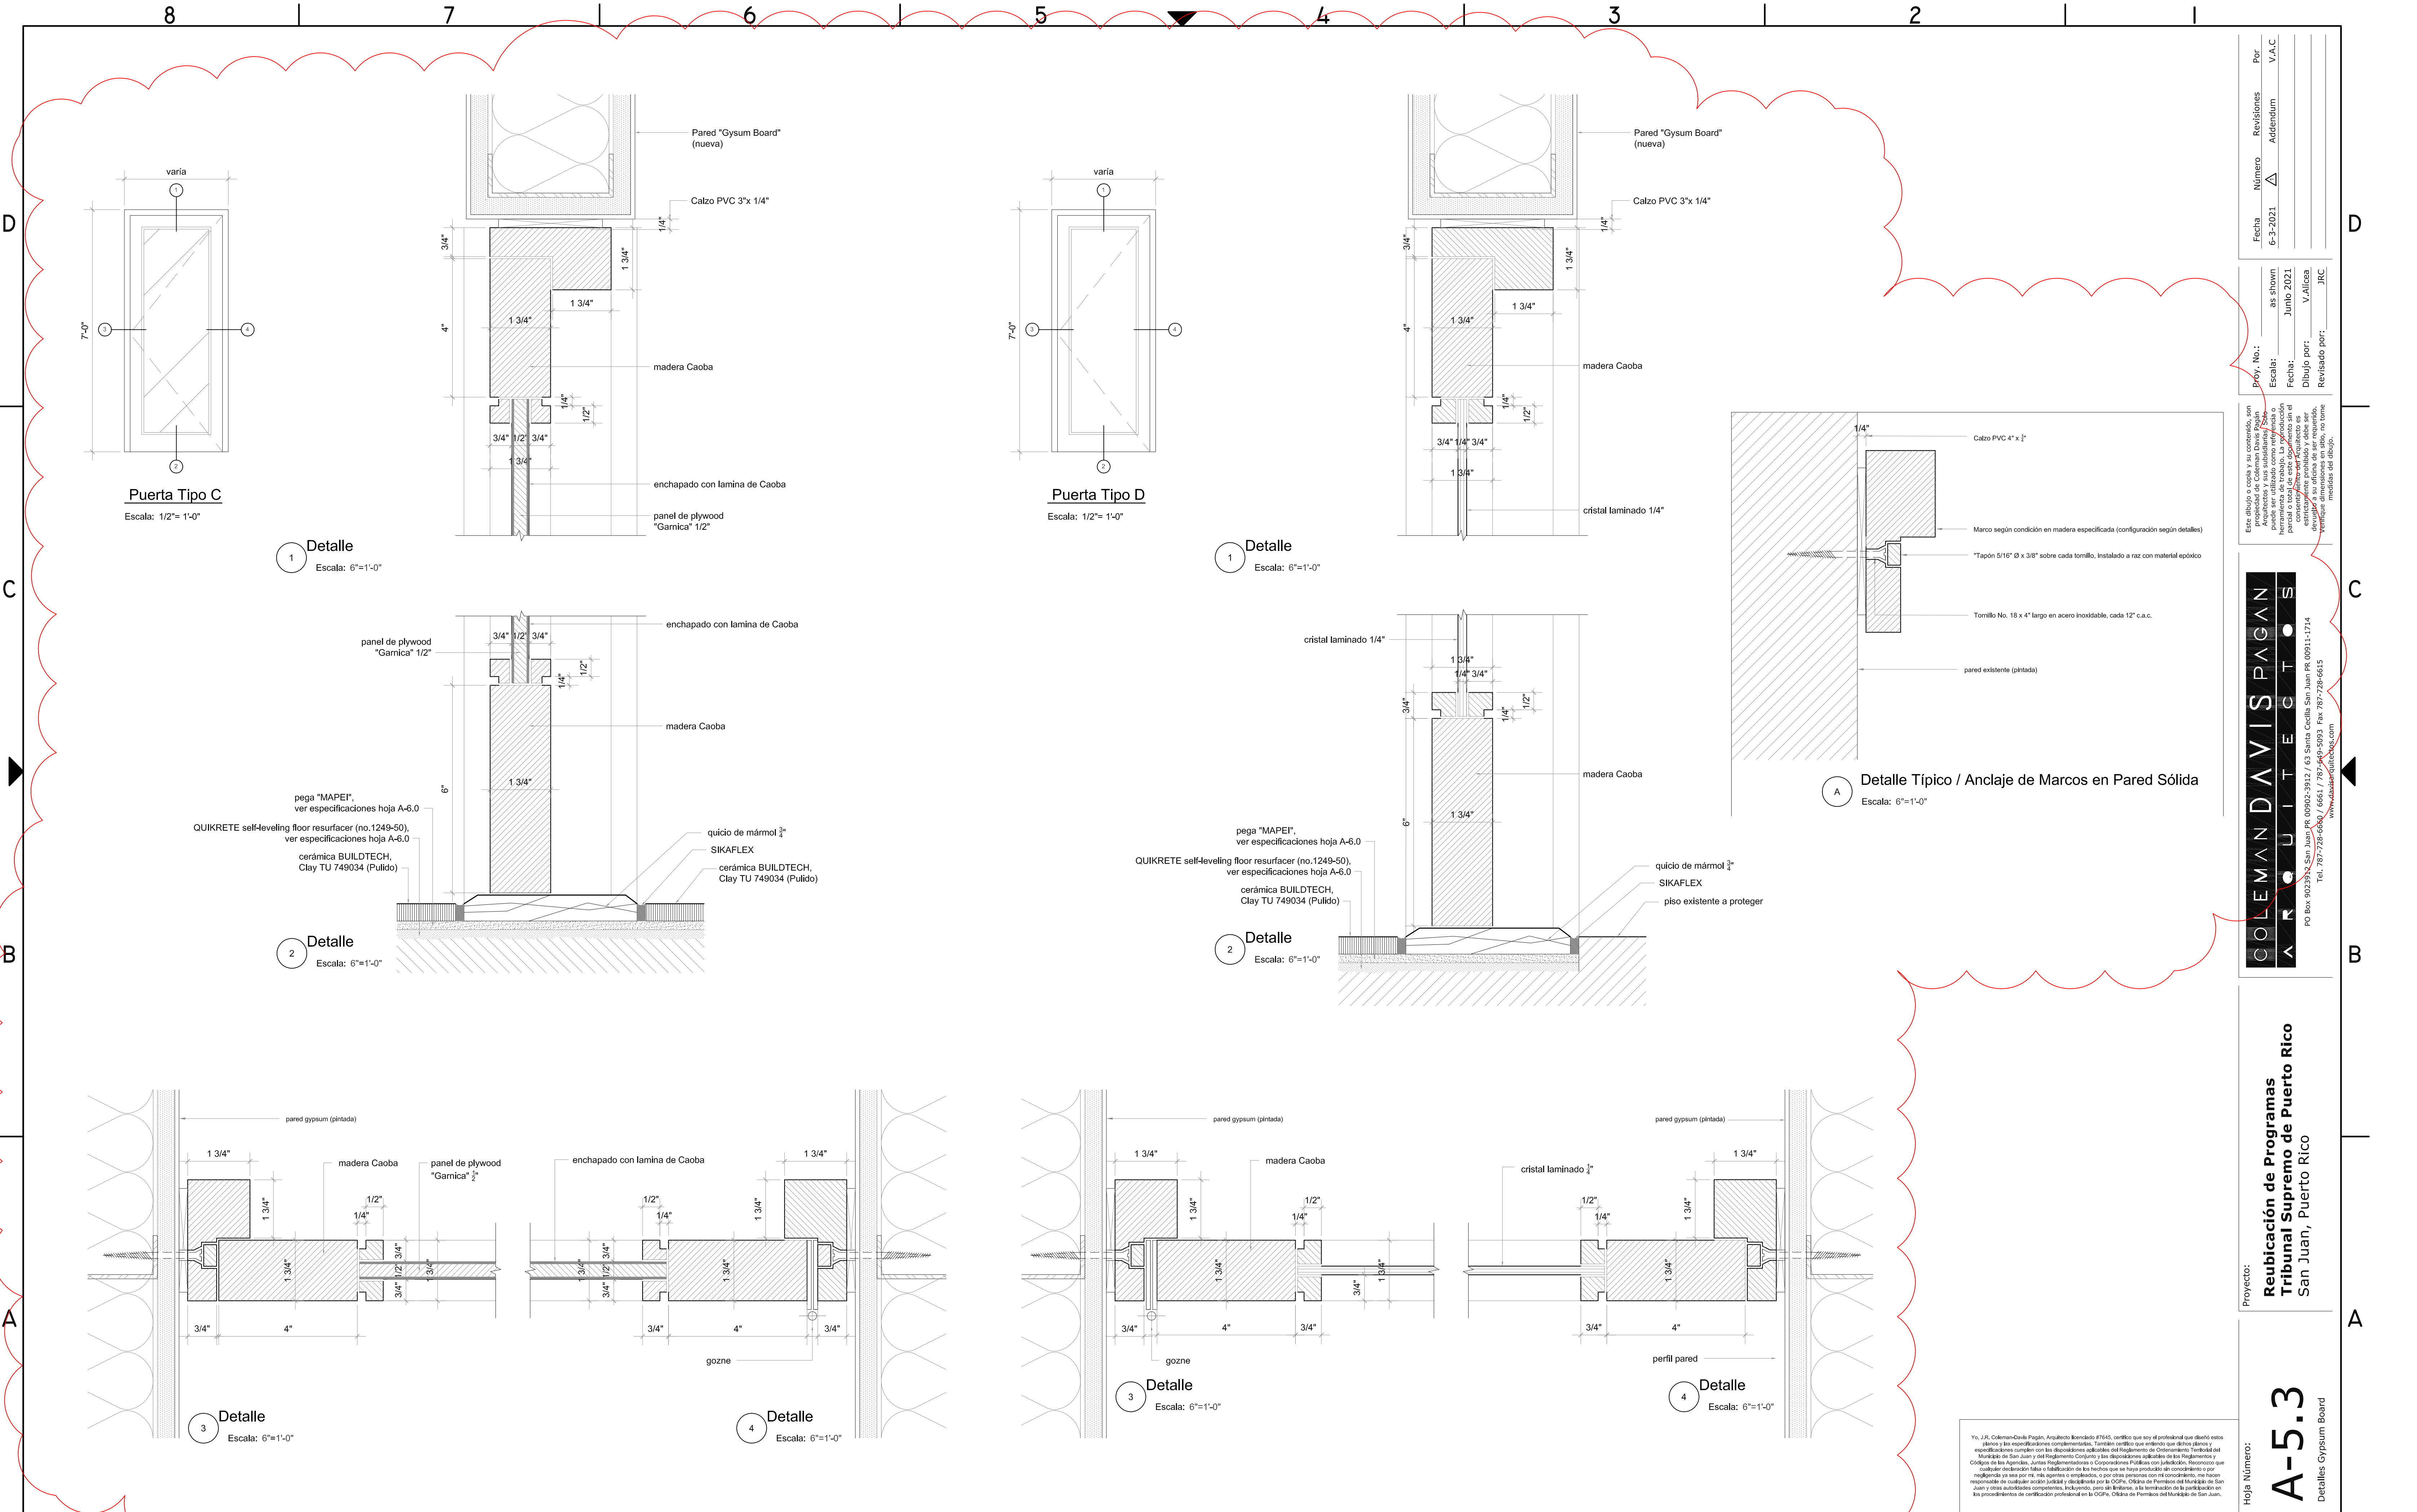

Fecha	Número	Revisión	Por
6-3-2021	Δ	Adendum	V.A.C.

Proy. No.:	as shown
Escala:	Junio 2021
Fecha:	V. Alícea
Dibujó por:	JRC
Revisado por:	

Este dibujo o copia y su contenido, son propiedad intelectual de la firma de Colemán Davis Pagan Arquitectos y sus subsidiarias. Se prohíbe la reproducción total o parcial de este documento sin el consentimiento escrito de la firma. La reproducción no autorizada de este documento será perseguida legalmente y las partes involucradas serán responsables de los daños y perjuicios que se ocasionen. Este documento es propiedad de la firma y no debe ser distribuido fuera de ella.

COLEMAN DAVIS PAGAN

ARCHITECTS

PO Box 902392 San Juan PR 00902-3912 / 63 Santa Cecilia San Juan PR 00911-1714
Tel. 787-728-6640 / 6661 / 787-460-5093 Fax 787-728-6615
www.colemandavispagan.com

Proyecto:
**Reubicación de Programas
Tribunal Supremo de Puerto Rico**
San Juan, Puerto Rico

Yo, J.A. Coleman-Davis Pagan, Arquitecto licenciado #7645, certifico que soy el profesional que diseñó estos planos y las especificaciones complementarias. También certifico que entiendo que dichos planos y especificaciones cumplen con las disposiciones aplicables del Reglamento de Ordenamiento Territorial del Municipio de San Juan y del Reglamento Conjunto de las disposiciones aplicables de los Reglamentos y Códigos de las Agencias, Auntes Reglamentadores o Corporaciones Públicas con Jurisdicción. Reconozco que cualquier declaración falsa o falsificación de los hechos que se haya producido de conocimiento o por negligencia ya sea por mí, mis agentes o empleados, o por otras personas con mi consentimiento, me hacen responsable de cualquier acción judicial y disciplinaria por la OGPB, Oficina de Promoción del Municipio de San Juan y otras autoridades competentes, incluyendo, pero sin limitarse, a la terminación de la participación en los procedimientos de certificación profesional en la OGPB, Oficina de Promoción del Municipio de San Juan.

DESCRIPCION DE TERMINACIONES		
PISOS		
SIMBOLO	DESIGNACION	DESCRIPCION
PPE	Proteger Piso Existente	Durante construcción se cubrirá con panel apropiado $\frac{1}{4}$ " grueso, luego será pulido con equipo giratorio y "sellado" con líquido (no resbaladizo) según aprobado por Arquitecto.
CM-1	Cerámica Tipo 1	IMOLA. Losa 24"x24" cerámica M2.0 GHL. Lechada será MAPEI Kerapoxy (tipo epoxi) color a ser escogido por Arquitecto. Pegar con MAPEI, Kerabond (Polvo)
CM-2	Cerámica Tipo 2	BUILDTECH. Losa 24"x24" cerámica Clay TU 749034 (Pulido). Lechada será MAPEI Kerapoxy (tipo epoxi) color a ser escogido por Arquitecto. Pegar con MAPEI, Kerabond (Polvo)
CM-3	Cerámica Tipo 3	BUILDTECH. Losa 24"x24" cerámica Clay TU 749040 (Estructurado). Lechada será MAPEI Kerapoxy (tipo epoxi) color a ser escogido por Arquitecto. Pegar con MAPEI, Kerabond (Polvo)
T	Terrazzo	AGGLOTECH. Losa 24"x24", SB 158 Acquamarina.
Q	Quicio	Marmol Carrara "C" 3/4" grueso con filos a 45. Pegar con 1/8" MAPEI, Ultraflex 2.
SL	Self-Leveling	QUIKRETE Self-Leveling Floor Resurfacer (No.1249-50). Cualquier vacío amplio de la superficie resultante de la demolición del material existente, será reparado -antes- con QUIKRETE Commercial Grade FastSet NON-Shrink Grout (No. 1585-50).
PAREDES		
EP	Empañetado/Enlucido y Pintura	Superficie nueva de <gypsum board>.Pintura y pintado. Al <gypsum board> aplicar masilla/enlucido. Una vez la superficie esté seca, aplicar una mano de <primer> MOBILE PAINT, BLP 100% acrylic latex Universal Primer y dos manos(min) de MOBILE PAINT - BLP Weather-Tite 100% acrylic (satin) latex paint.
CM-2	Cerámica Tipo 2	BUILDTECH. Losa 24"x24" cerámica Clay TU 749034 (Pulido). Lechada será MAPEI Kerapoxy (tipo epoxi) color a ser escogido por Arquitecto. Pegar con MAPEI, Kerabond (Polvo)
P	Pintura	Pintura. Aplicar una mano de "primer" de MOBILE PAINT, BLP 100% acrylic latex Universal Primer y dos manos (min) de MOBILE PAINT BLP Wather-Tite 100% acrylic (satin) latex paint. Color a ser seleccionado por el Arquitecto. Preparacion de superficie sera segun especificacion tecnica 09900 - Painting. Se pintaran paredes nuevas y existentes.
ZOCALOS		
CM-1	Cerámica Tipo 1	IMOLA. Losa 24"x24" cerámica M2.0 GHL. Lechada será MAPEI Kerapoxy (tipo epoxi) color a ser escogido por Arquitecto. Pegar con MAPEI, Kerabond (Polvo)
CM-2	Cerámica Tipo 2	BUILDTECH. Losa 24"x24" cerámica Clay TU 749034 (Pulido). Lechada será MAPEI Kerapoxy (tipo epoxi) color a ser escogido por Arquitecto. Pegar con MAPEI, Kerabond (Polvo)
CM-3	Cerámica Tipo 3	BUILDTECH. Losa 24"x24" cerámica Clay TU 749040 (Estructurado). Lechada será MAPEI Kerapoxy (tipo epoxi) color a ser escogido por Arquitecto. Pegar con MAPEI, Kerabond (Polvo)
T	Terrazzo	AGGLOTECH. Losa 24"x24", SB 158 Acquamarina.
PLAFONES		
AC	Acústico Colgante	Cuadrícula 24"x24" de paneles acústicos soportados por suspensión metálica. Paneles: ARMSTRONG Fine Fissured RH90/Fire Guard Ceiling, <square-cut lay-in> & <sag resistant>, modelo 1830, tamaño 24"x48"x $\frac{3}{8}$ ", color White. Suspensión: ARMSTRONG Prelude $\frac{15}{16}$ " System, XL Fire guard, tamaño $\frac{15}{16}$ "x1 $\frac{1}{2}$ ", color White (WH); <main tees> serán modelo 8320 & <wall angles> serán compatibles con sistema. Perímetro completo del plafón será con rejilla de retorno, igual a existente, ver hoja A-3.1
GBP	<Gypsum Board> y Pintura	Panel de <gypsum board> tipo (MR) resistente a humedad, (48"x96"x $\frac{1}{2}$ ") istalado bajo estructura de 1 $\frac{1}{2}$ " <runner channels> cada 24" (norte/sur) & $\frac{3}{8}$ " <furring channels> cada 12" (este/oeste); alambres de agarre (<hanger wires>) de <runners> a estructura existente y de <furring> a <runners> serán minimo 16 gauge, se darán 2 vueltas a cada punto de soporte y/o emparte; todo acero será galvanizado. Aplicar una mano de <primer> de MOBILE PAINT, BLP 100% acrylic latex Universal Primer y dos manos (min) de MOBILE PAINT BLP Weather-Tite 100% acrylic (satin) latex paint. Color a ser seleccionado por el Arquitecto.
EP	Empañetado/Enlucido y Pintura	Superficie nueva de <gypsum board>.Pintura y pintado. Al <gypsum board> aplicar masilla/enlucido. Una vez la superficie esté seca, aplicar una mano de <primer> MOBILE PAINT, BLP 100% acrylic latex Universal Primer y dos manos(min) de MOBILE PAINT - BLP Weather-Tite 100% acrylic (satin) latex paint.

TABLA DE TERMINACIONES							
ANEJO							
NUMERO	ESPACIO	PISO	ZOCALO	PAREDES	PLAFON		NOTAS
					TIPO	ALTURA	
101	Pasillo	T / Q	T / RV	EP	AC	9'-0"	
102	Secretaria	CM-1 / Q	CM-1 / RV	EP	AC	9'-0"	
103	Ventanilla	CM-1 / Q	CM-1 / RV	EP	AC	9'-0"	
104	Oficina 01	CM-1 / Q	CM-1 / RV	EP	AC	9'-0"	
105	Oficina 02	CM-1 / Q	CM-1 / RV	EP	AC	9'-0"	
106	Traducciones	CM-1 / Q	CM-1 / RV	EP	AC	9'-0"	
107	Salon de Conferencias	CM-1 / Q	CM-1 / RV	EP	AC	9'-0"	
108	Compiladora	CM-1 / Q	CM-1 / RV	EP	AC	9'-0"	
109	Oficina 03	CM-1 / Q	CM-1 / RV	EP	AC	9'-0"	
110	Recibidor	PPE	-	P	-	-	

TABLA DE TERMINACIONES							
EDIFICIO PRINCIPAL							
NUMERO	ESPACIO	PISO	ZOCALO	PAREDES	PLAFON		NOTAS
					TIPO	ALTURA	
101	Panel 01	PPE	-	P	GB	15'-6"	
102	Administración 01	CM-2 / Q	CM-2 / RV	EP	GB	15'-6"	
103	Oficina Juez 01	CM-2 / Q	CM-2 / RV	EP	GB	15'-6"	
					AC	8'-0"	
104	Panel 02	CM-2 / Q	CM-2 / RV	EP	AC	8'-0"	
105	Jefe Alguaciles	CM-2 / Q	CM-2 / RV	EP	AC	8'-0"	
106	Estación Alguaciles	CM-2 / Q	CM-2 / RV	EP	AC	8'-0"	
107	Oficina Alguaciles	CM-2 / Q	CM-2 / RV	EP	GB	15'-6"	
108	Salon de Conferencias	CM-2 / Q	CM-2 / RV	EP	GB	15'-6"	
					AC	8'-0"	
109	Secretarías Panel	CM-2 / Q	CM-2 / RV	EP	GB	15'-6"	
110	Oficina Jefe Panel	CM-2 / Q	CM-2 / RV	EP	GB	15'-6"	
111	Oficina Juez 02	CM-2 / Q	CM-2 / RV	EP	GB	15'-6"	
					AC	8'-0"	
112	Administración 02	CM-2 / Q	CM-2 / RV	EP	GB	15'-6"	
					AC	8'-0"	
113	Panel 03	CM-2 / Q	CM-2 / RV	EP	AC	8'-0"	
114	Baño 01	CM-3 / Q	CM-3	CM-2	AC	8'-0"	
115	Baño 02	CM-3 / Q	CM-3	CM-2	AC	8'-0"	
116	Baño 03	CM-3 / Q	CM-3	CM-2	AC	8'-0"	

ESPECIFICACION/ Re-condicionamiento de Paredes y Plafones Existentes:	
Procedimientos para el re-condicionamiento de paredes y plafones existentes:	
1.	Raspar con espátula toda la pintura suelta.
2.	Impregnar todas las superficies con Zinsser 1-Qt. Jomax House Cleaner and Mildew Killer. Dejar secar por veinticuatro (24) horas.
3.	Lavar todas las superficies con agua a presión de 1,500 lbs. Dejar secar por veinticuatro (24) horas.
4.	Raspar - de nuevo - con espátula toda la pintura suelta.
5.	Donde se desprenda el empaquetado, aplicar a toda el área "vacía" una mano gruesa (3mls mínimo) de BULLBOND Latex Bonding Agent. Dejar secar por cuatro (4) horas. Luego, empaquetar toda el área "vacía" con BONSAL Vinyl Concrete Patch mezclado con 50% agua limpia y 50% LATICRETE 3701 Grout & Mortar Admixture. Dejar secar por veinticuatro (24) horas.
6.	A toda el área "con mapas" o áspera (donde se removió pintura y se empaquetó de nuevo), aplicar una mano gruesa (1/32" mínimo) de DAP Exterior Spackle a toda el área, más una pulgada (1") alrededor del área afectada. Dejar secar por veinticuatro (24) horas. Rebajar e igualar superficie resultante con papel de lija grueso y luego fino.
7.	Luego, pintar según especificaciones: A. Aplicar una (1) mano de <Primer> de MOBILE PAINT, 6-06, Weather-Tite 100% Acrylic Primer. B. Aplicar dos (2) manos gruesas (2mls mínimo) de MOBILE PAINT, 40-Line, Weather-Tite 100% Acrylic Flat.
8.	La terminación final de la superficie completa deberá resultar lo más uniforme posible.

Yo, J.R. Colman-Davis Pn, Arquitecto licenciado 87645, certifico que soy el profesional que diseñó estos planos y las especificaciones complementarias. También certifico que entiendo que dichos planos y especificaciones cumplen con las disposiciones aplicables del Reglamento de Ordenamiento Territorial del Estado de San Juan, los Decretos Municipales, la Ley General de Urbanismo y Construcciones y el Código de las Agencias, Luntas Reglamentatorias o Corporaciones Públicas con Jurisdicción. Reconozco que cualquier declaración falsa o falsificación de los hechos que se haya producido sin conocimiento o por negligencia ya sea por mí, mis agentes o empleados, o por otras personas con mi conocimiento, me hacen responsable de cualquier acción judicial emprendida por la Oficina, Oficina de Premios del Municipio de San Juan, o cualquier otra entidad gubernamental o no gubernamental que participe en la adjudicación de los procedimientos de certificación profesional en la CGPE, Oficina de Premios del Municipio de San Juan.

Baño 01

Escala: 3/4"=1'-0"

Baño 02

Escala: 3/4"=1'-0"

Baño 03

Escala: 3/4"=1'-0"

Elevación Interior 1
Escala: 3/4"=1'-0"

Elevación Interior 1

Escala: 3/4"=1'-0"

Elevación Interior 1

Elevación Interior 2

Escala: 3/4"=1'-0"

Elevación Interior 2

Escala: 3/4"=1'-0"

Elevación Interior 2

Escala: 3/4"=1'-0"

Elevación Interior 3

Escala: 3/4"=1'-0"

Elevación Interior 3

Escala: 3/4"=1'-0"

Elevación Interior 3

Escala: 3/4"=1'-0"

Elevación Interior 4

Escala: 3/4"=1'-0"

Elevación Interior 4
Escala: 3/4"=1'-0"

Elevación Interior 4

Yo, J.R. Coleman-Davis Págin, Arquitecto licenciado #7645, certifico que soy profesional que diseño estos planos, que las especificaciones contenidas en el presente certificado que entiendo que son de carácter obligatorio, las especificaciones cumplen con las disposiciones aplicables del Reglamento de Ordenamiento Territorial del Municipio de San Juan y del Reglamento Conjunto y las disposiciones aplicables de los Reglamentos y Códigos de las Agencias, Juicio Reglamentario o Corporaciones Públicas con Jurisdicción Reconocida por el Poder Judicial de la Federación de la Ciudad de México, que he sido contratado para la elaboración de los planos por mi persona o por mi empresa o por otra persona con mi consentimiento, que he asumido la responsabilidad de cualquier acción judicial y disciplinaria por la OGPE, Oficina de Permisos del Municipio de San Juan, de la Secretaría de Desarrollo Urbano e Infraestructura, que he asumido la responsabilidad en los procedimientos de certificación profesional en la OGPE, Oficina de Permisos del Municipio de San Juan,


Prov. No.:		Fecha	Número	Revisiones	Por
Escala:	as shown	6-1-2021	△	Addendum	V.A.C
Fecha:	Junio 2021				
Dibujo por:	V. Alicia				
Revisado por:	JRC				

Este dibujo o copia y su contenido, son propiedad de Coleman Davis Pagán Arquitectos y sus subsidiarias. Solo puede ser utilizado como referencia o herramienta de trabajo. La reproducción parcial o total de este documento sin el consentimiento del Arquitecto es estrictamente prohibido y debe ser devuelto a su oficina de ser requerido. Verifique dimensiones en sitio, no tome medidas del dibujo.

COLEMAN DAVIS PAGE & ASSOCIATES
PO Box 9923912 San Juan PR 00903-2912 / 65 Santa Cecilia San Juan PR 00911-2714
Tel. 787-728-6660 / 6661 / 787-728-6662 Fax 787-728-6615

Proyecto: **Reubicación de Programas
Tribunal Supremo de Puerto Rico**
San Juan, Puerto Rico

Hoja Número: A-7.0

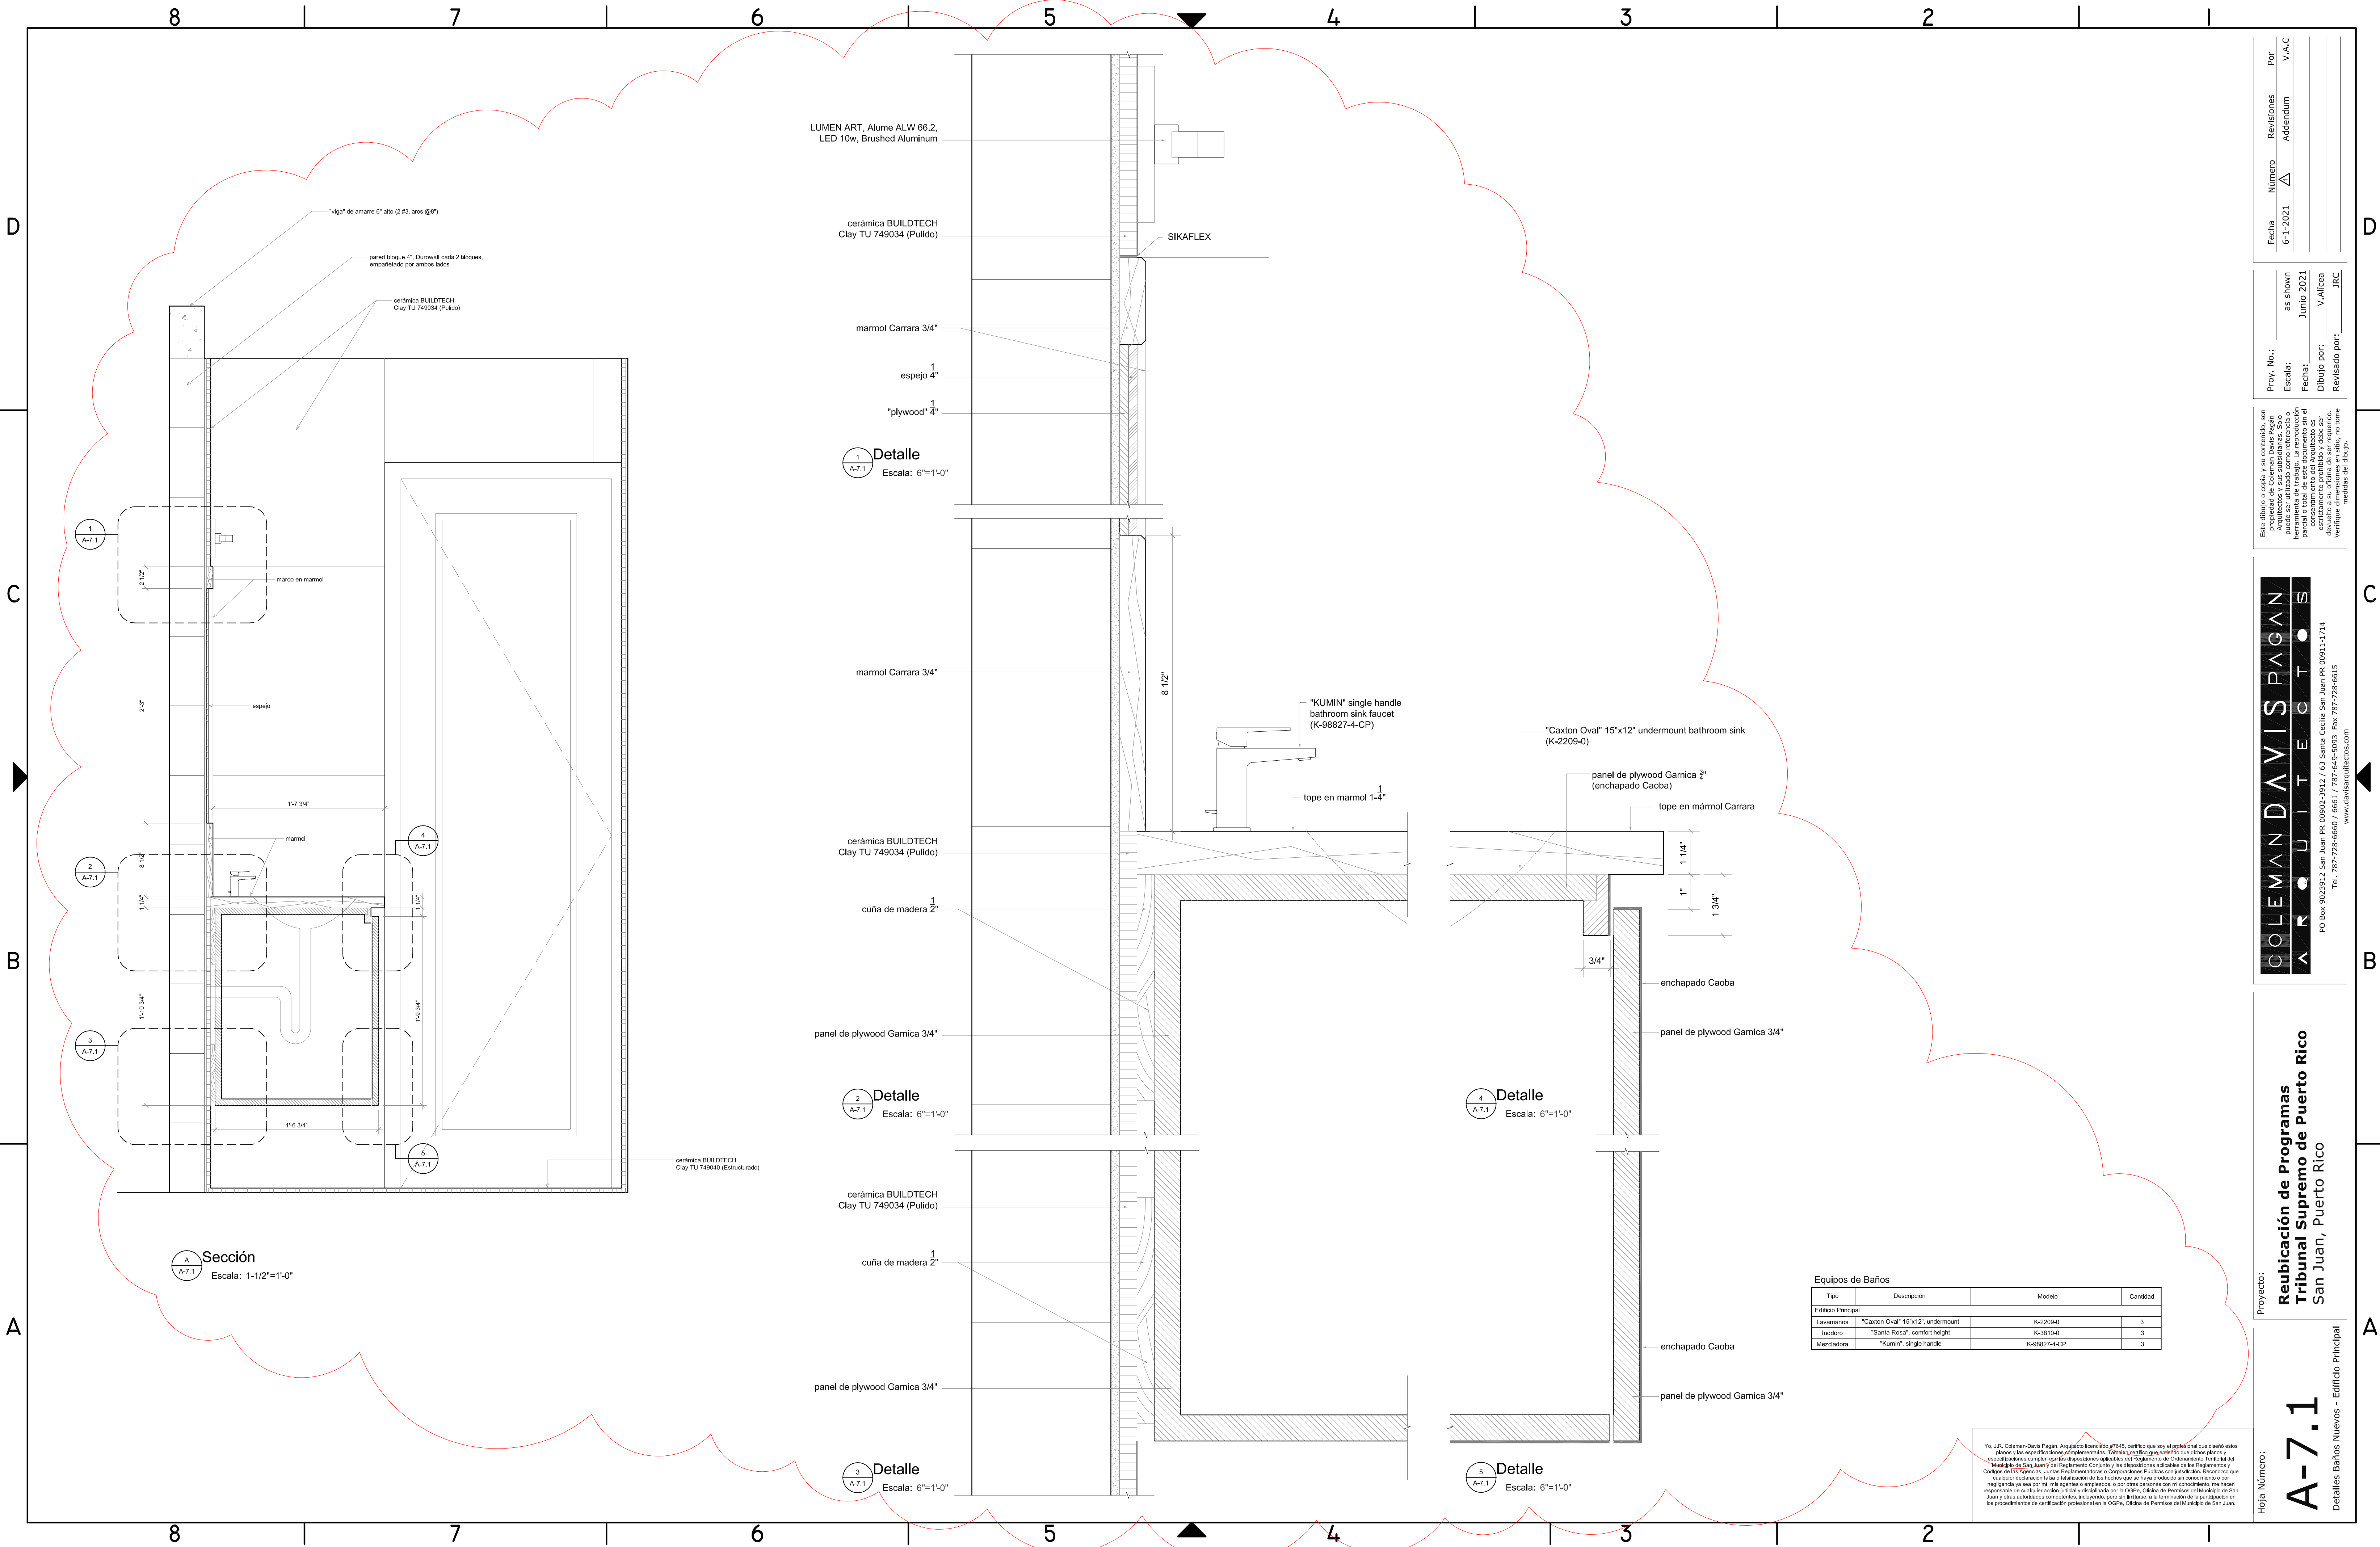

Fecha	Número	Revisión	Por
6-1-2021	Δ	Addendum	V.A.C

Proy. No.:	as shown
Escala:	Junio 2021
Fecha:	V.Alicia
Dibujo por:	Revisado por:
JRC	

Este dibujo o copia y su contenido, son propiedad de Coleman Davis Pagan Arquitectos y sus subsidiarias. Solo para uso de los clientes. La reproducción o uso no autorizado sin el consentimiento escrito de Coleman Davis Pagan Arquitectos estrictamente prohibido y debe ser Verifique dimensiones en sitio, no tome medidas del dibujo.

COLEMAN DAVIS PAGAN


ARCHITECTS

PO Box 9023912 San Juan PR 00902-3912 / 63 Santa Cecilia San Juan PR 00911-1714
Tel. 787-728-6660 / 6661 / 787-649-5093 Fax 787-728-6615
www.davisarchitects.com

Proyecto: **Reubicación de Programas
Tribunal Supremo de Puerto Rico**
San Juan, Puerto Rico

Yo, J.R. Coleman Davis Pagan, Arquitecto Registrado #7045, certifico que soy el profesional que diseñó estos planos y los especificaciones complementarias. También certifico que sé que los planos y especificaciones cumplen con las disposiciones aplicables del Reglamento de Ordenamiento Territorial del "Municipio de San Juan" del Reglamento de Construcción y las disposiciones aplicables de los Reglamentos y Códigos de las Agencias, Juntas Reglamentadoras o Corporaciones Públicas con jurisdicción. Reconozco que cualquier declaración falsa o modificación de los hechos que se han producido de conocimiento o por negligencia ya sea por mí, mis socios o empleados, o por otras personas con mi consentimiento, me hacen responsable de cualquier acción judicial o disciplinaria por la OGP, Oficina de Permisos del Municipio de San Juan y otras autoridades competentes, incluyendo, pero no limitado a, la suspensión de la participación en los procedimientos de certificación profesional en la OGP, Oficina de Permisos del Municipio de San Juan.

Equipos de Baños			
Tipo	Descripción	Modelo	Cantidad
Edificio Principal			
Lavamanos	"Caxton Oval" 15"x12" undermount	K-2209-0	3
Inodoro	"Santa Rosa", comfort height	K-3810-0	3
Mezcladora	"Kumin", single handle	K-98827-4-CP	3

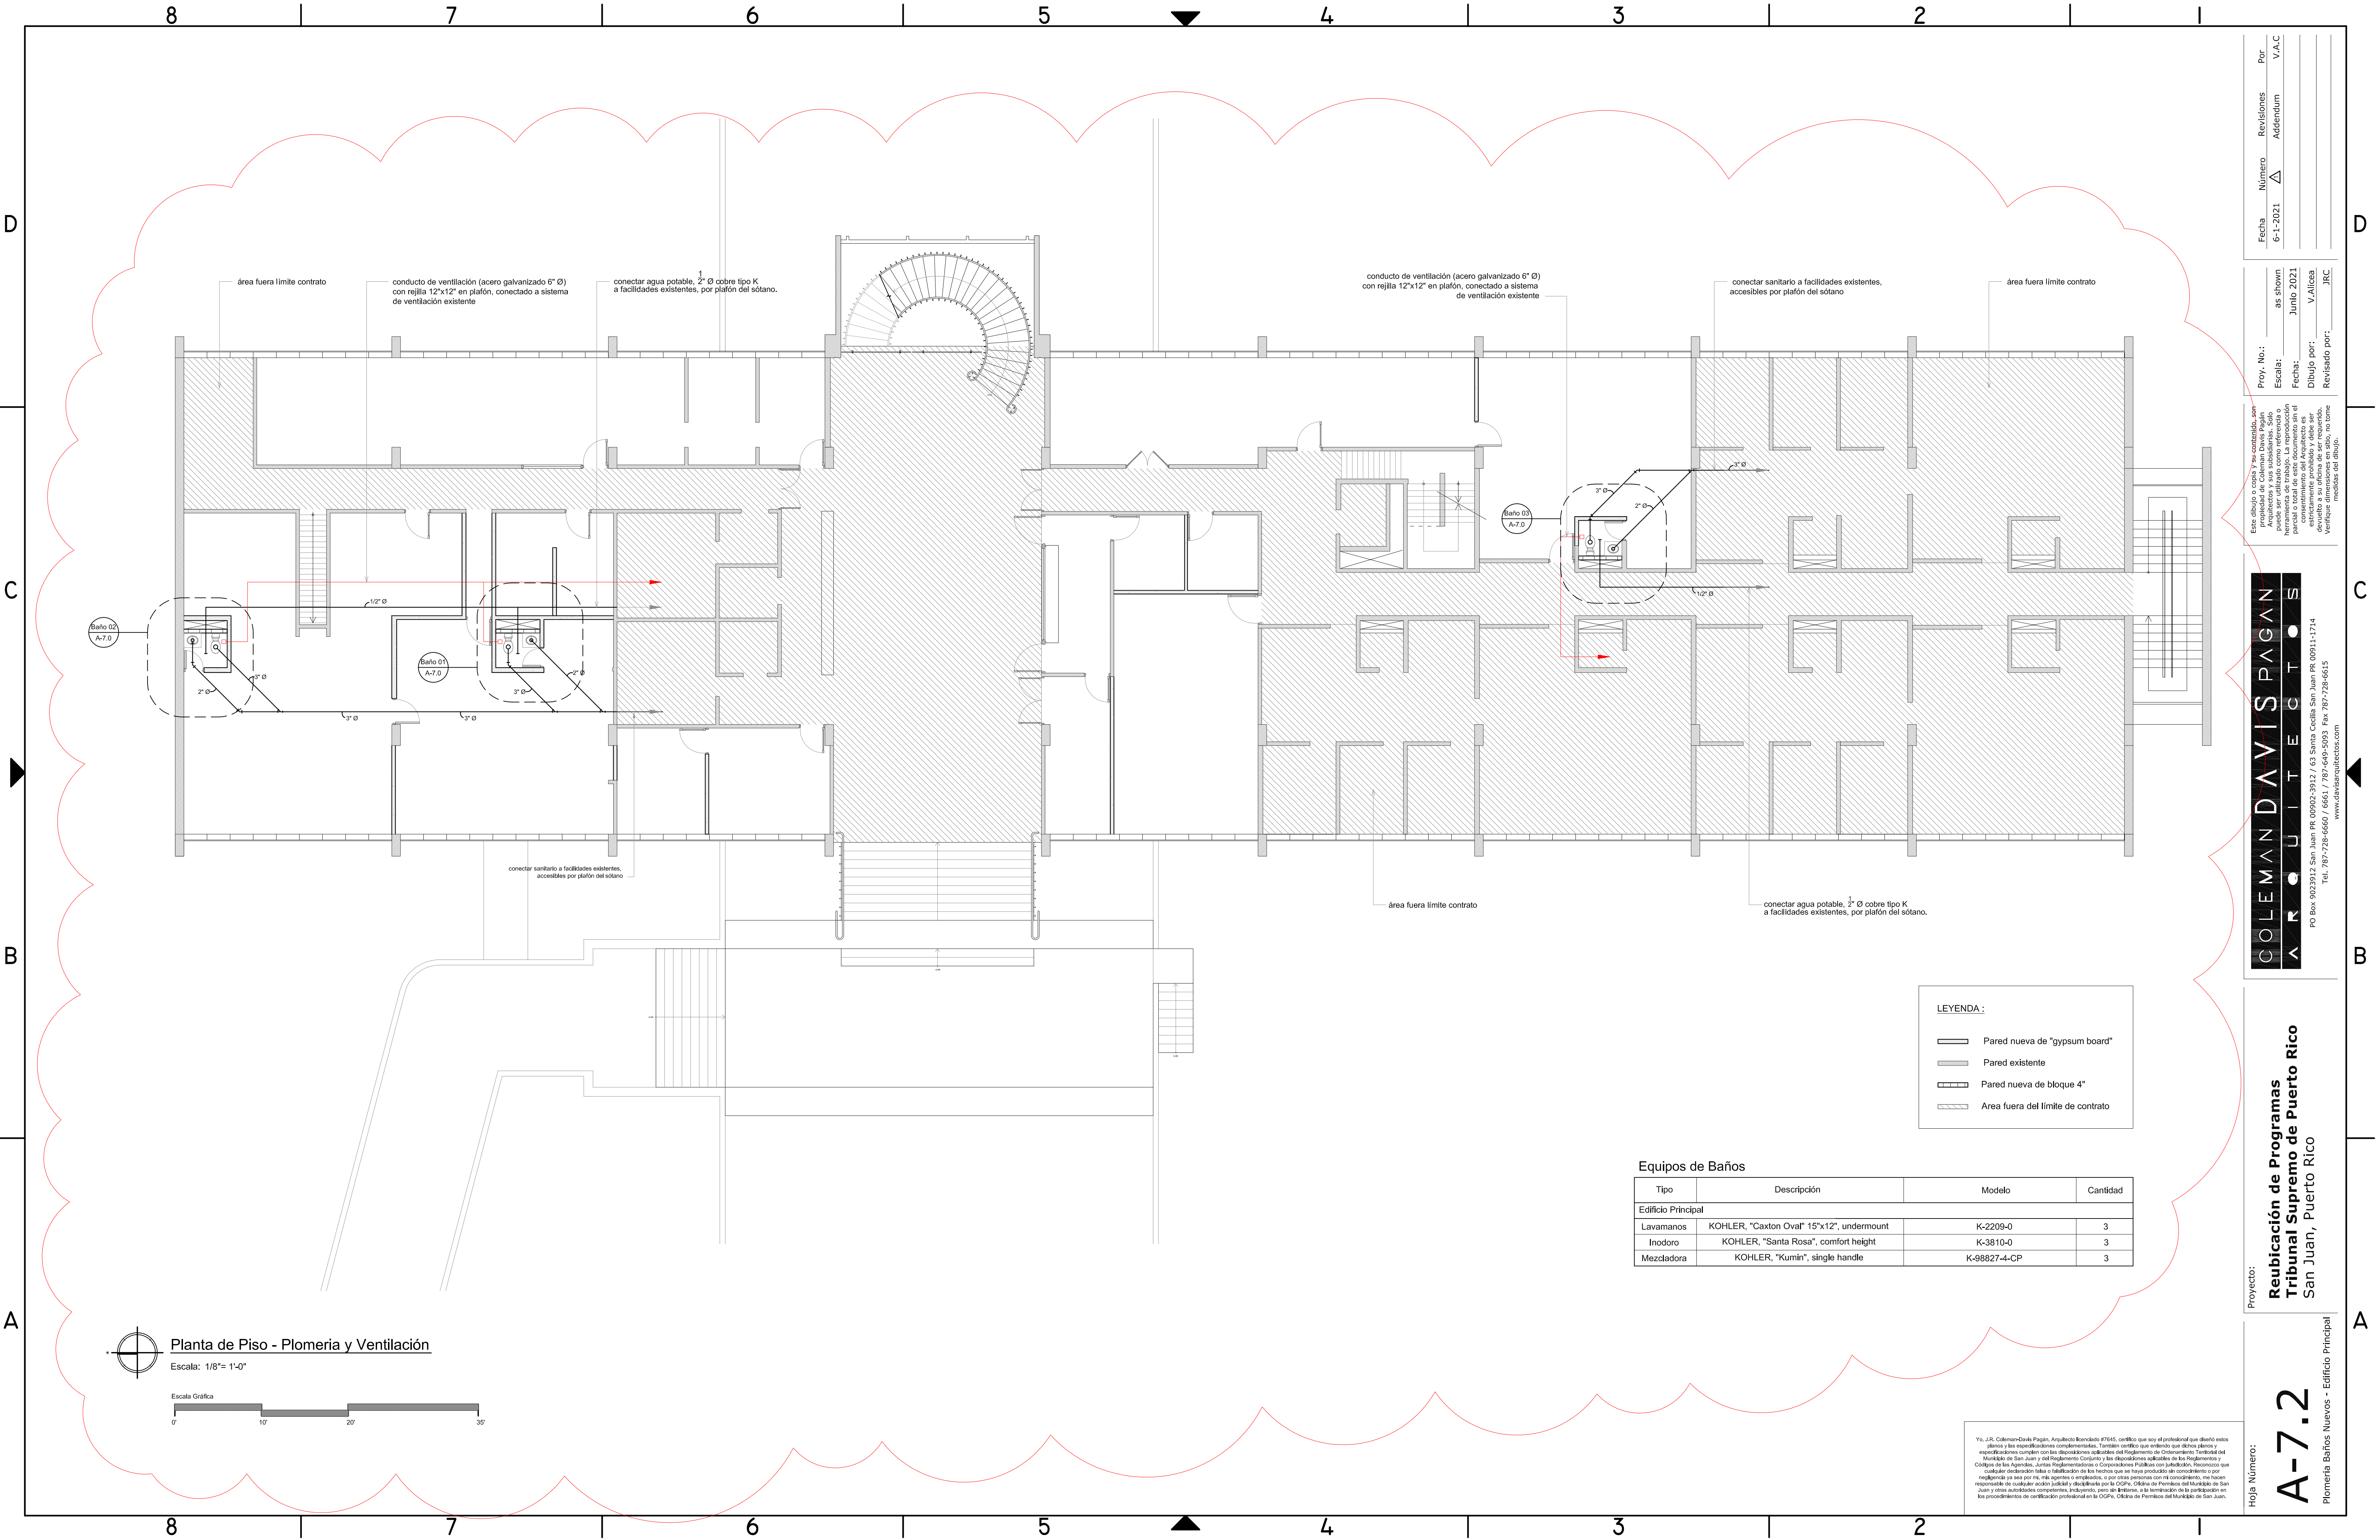

Fecha	Número	Revisión	Por
6-1-2021	Δ	Addendum	V.A.C

Proy. No.:	as shown	Junio 2021
Escala:		
Fecha:		
Dibujo por:	V.A.C	
Revisado por:	JRC	

COLEMAN DAVIS PAGAN
ARCHITECTS
PO Box 9023912 San Juan PR 00902-3912 / 63 Santa Cecilia San Juan PR 00911-1714
Tel. 787-728-6660 / 6661 / 787-649-5093 Fax 787-728-6615
www.davisarchitects.com

Proyecto: **Reubicación de Programas
Tribunal Supremo de Puerto Rico**
San Juan, Puerto Rico

Yo, J.R. Coleman Davis Pagan, Arquitecto Registrado #7645, certifico que soy el profesional que diseñó estos planos y las especificaciones complementarias. También certifico que entiendo que dichos planos y especificaciones cumplen con las disposiciones legales del Reglamento de Ordenamiento Territorial del Municipio de San Juan y del Reglamento de Construcción y las disposiciones aplicables de los Reglamentos y Códigos de las Agencias, Juntas Reglamentadoras o Corporaciones Públicas con jurisdicción. Reconozco que cualquier declaración falsa o inexacta en los planos que se han producido de conocimiento o por negligencia ya sea por mí, mis socios o empleados, o por otras personas con mi consentimiento, me hacen responsable de cualquier acción judicial o disciplinaria por la CGPR, Oficina de Permisos del Municipio de San Juan y otras autoridades competentes, incluyendo, pero sin limitarse, a la suspensión de la participación en los procedimientos de certificación profesional en la CGPR, Oficina de Permisos del Municipio de San Juan.