

REVISIONS		
NO.	DESCRIPTION	DATE



TRIBUNAL GENERAL DE JUSTICIA
 OFICINA DE ADMINISTRACION DE LOS TRIBUNALES
 DIRECTORIA DE ADMINISTRACION Y CONSERVACION DE LOCALES

APPROVED BY: _____ APPROVED DATE: _____
 APPROVED SIGN: _____ APPROVED DATE: _____

MEJORAS ARCHIVO CENTRAL
 PRIMER PISO ARCHIVO CENTRAL SAN JUAN , PUERTO RICO
 PLANTA DE PATRON DE PISO

PROYECTO: MEJORAS ARCHIVO CENTRAL
 CLIENTE: O.A.T.
 DISEÑADOR: ING. PABLO PARRALES
 ESCALA: EN PARRALES

PROYECTO DE PROYECTO: _____
 PROYECTO DATE: _____
 PRINTING DATE: ENERO-2023
 DRAWING BY: PARRALES
 SHEET NO. A-03
 DRAWING SCALE: 3/16"=1'-0"

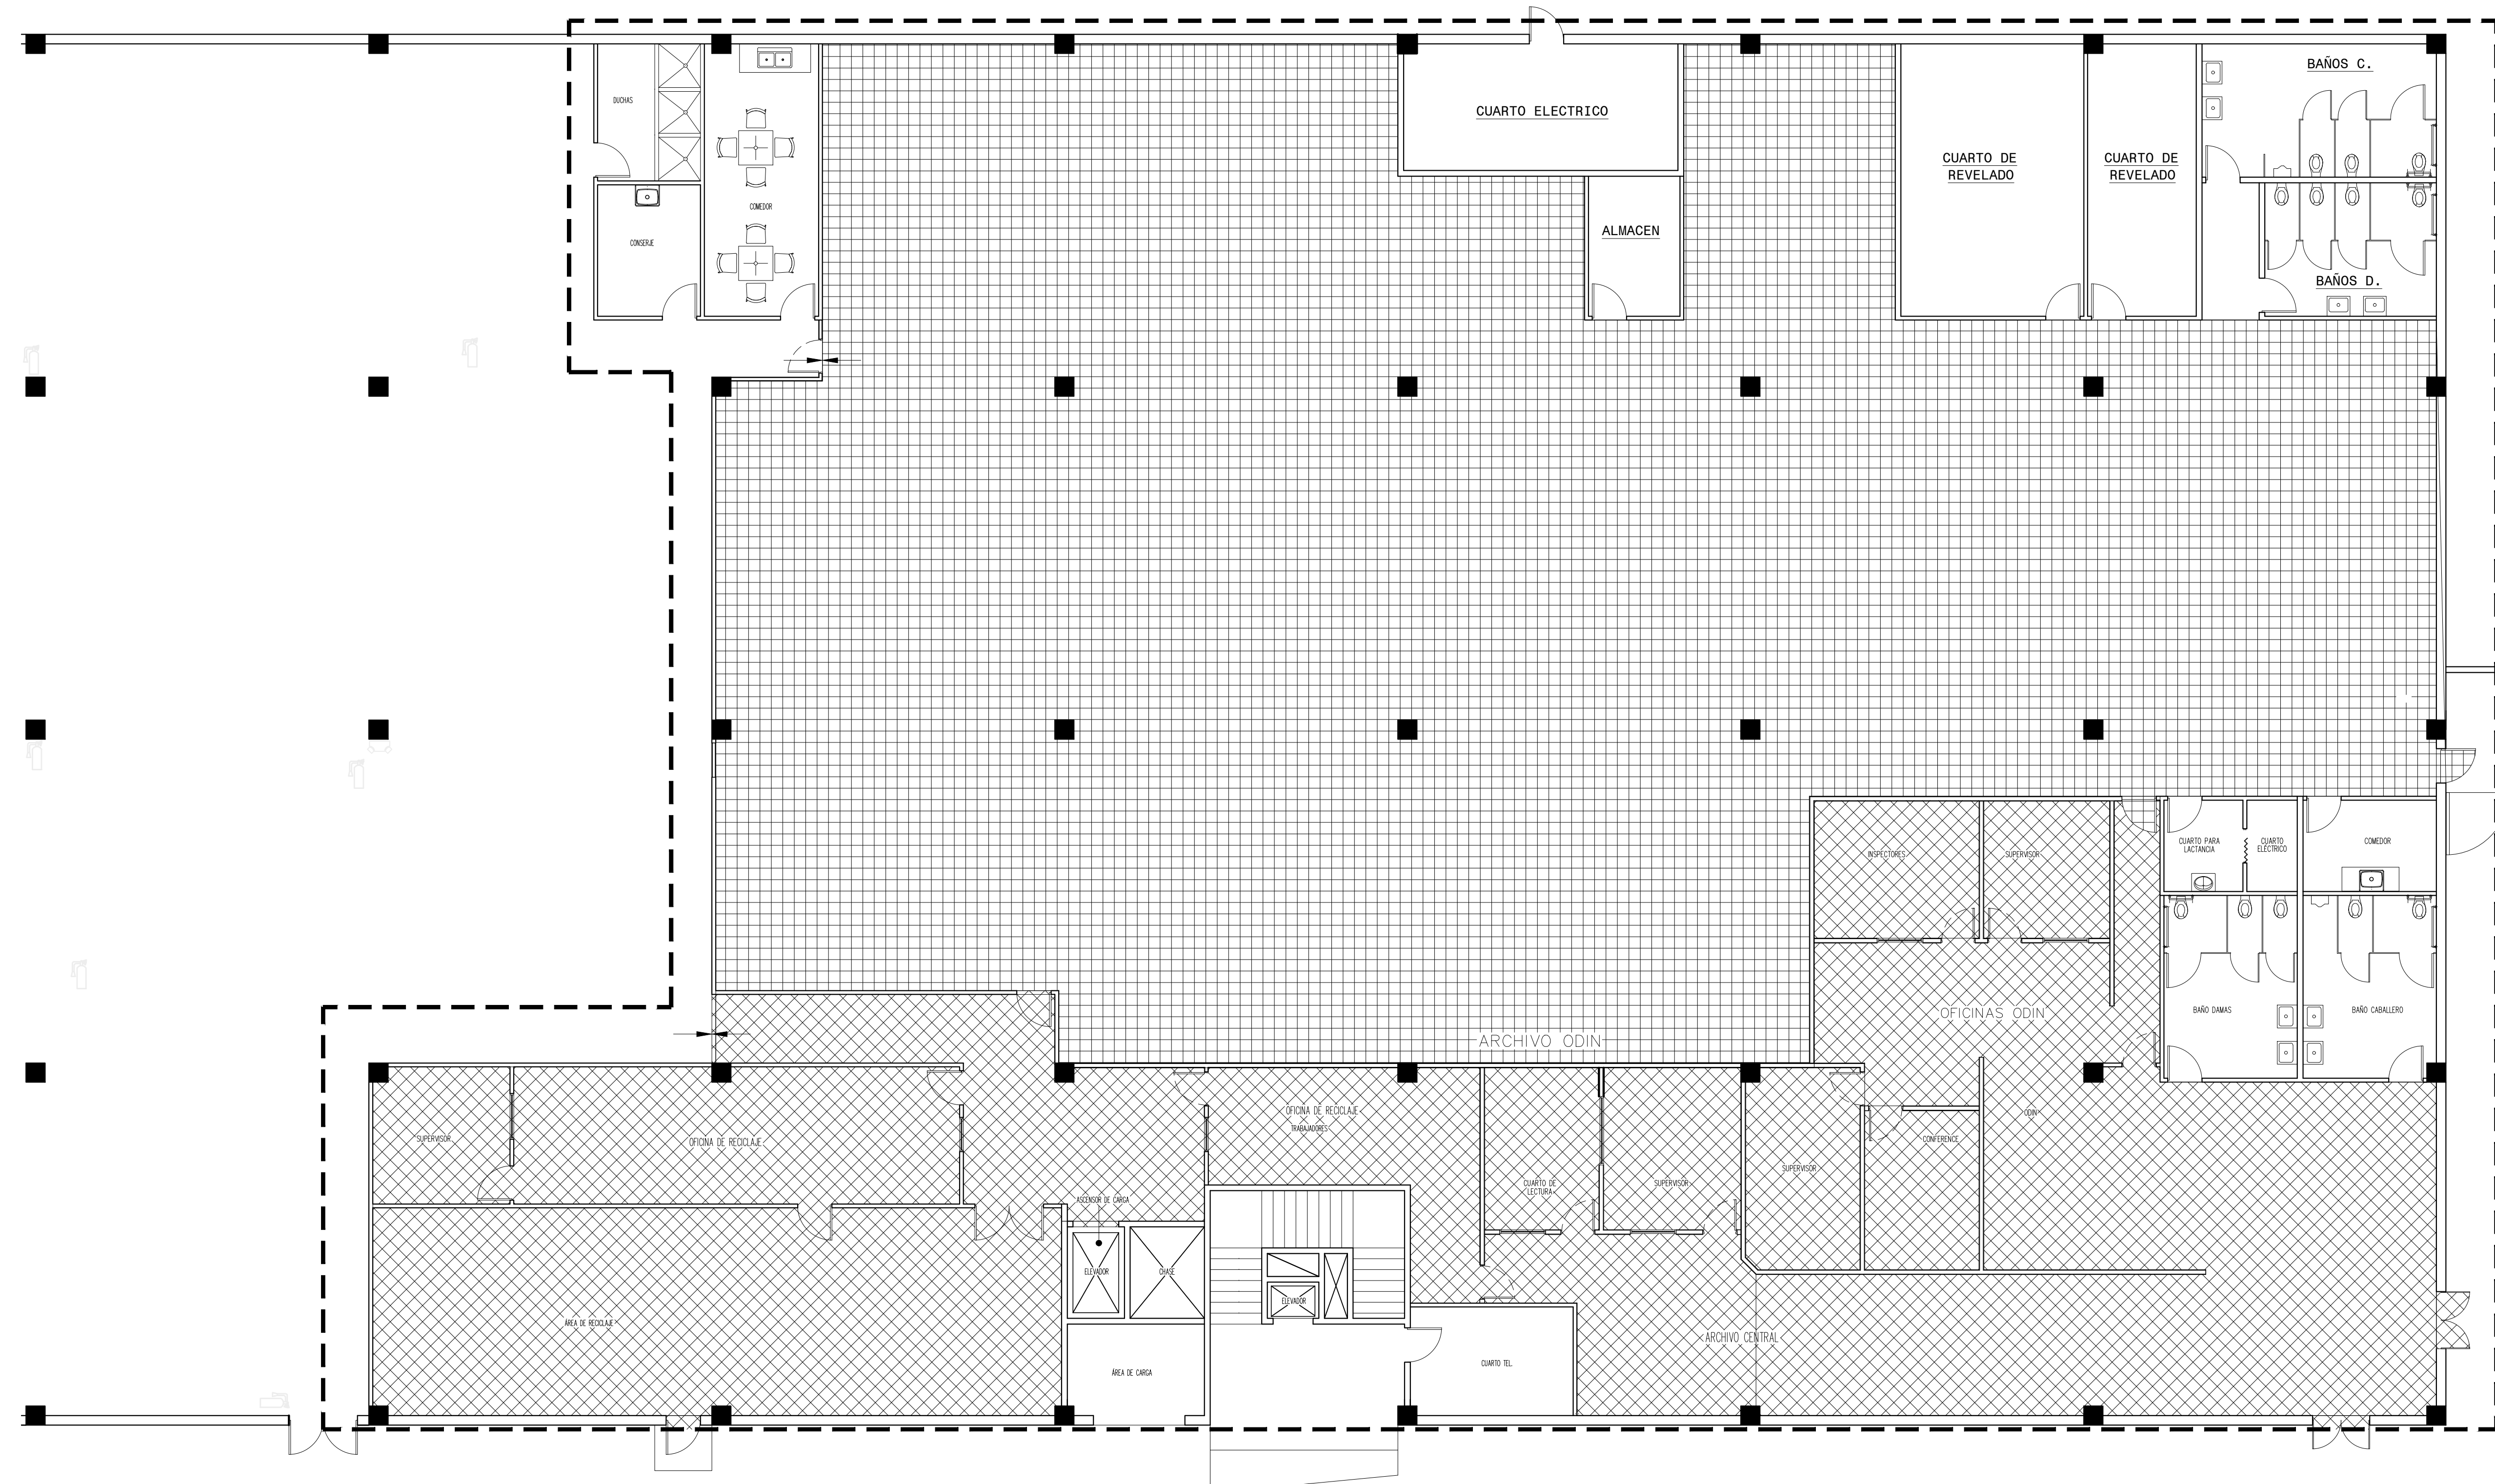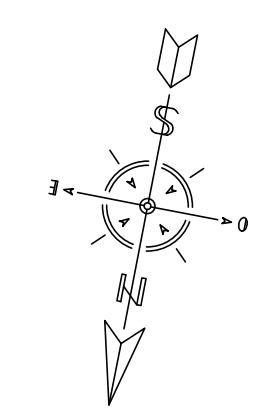

NOTA:
 - Suplir e instalar losas en marca Armstrong, modelo 51839 lote E137G, 12" X 12" X 1/8" donde se identifique el reemplazo o instalacion en zonas afectadas por demolición y/o construcción en el área.

TOTAL DE AREA: COMPLETA (15869.444 square ft.)
 TOTAL DE AREA: NUEVA (5639.792 square ft.)
 TOTAL DE AREA: RESANAR (10132.278 square ft.)

PLANTA DE PATRON DE PISO
 scale: 1/8" = 1'-0"