

R E V I S I O N S	
NO.	DESCRIPTION
BY	DATE


TRIBUNAL GENERAL DE JUSTICIA
OFICINA DE ADMINISTRACION DE LOS TRIBUNALES
DIRECTORIA DE ADMINISTRACION
OFICINA DE ADMINISTRACION Y CONSERVACION DE LOCALES

APPROVED BY: _____ APPROVED SIGN: _____ APPROVED DATE: _____

REMODELACION DE ARCHIVO CENTRAL
PRIMER PISO ARCHIVO CENTRAL SAN JUAN , PUERTO RICO
HOJA DE PUERTA DETALLES TIPICOS

GERENTE DE PROYECTO: OSCAR HERNANDEZ
 CHECKED BY: DANIEL PADILLA
 DRAWN BY: R. LUCIALES
 SHEET NO. **A-05**
 PRINTING DATE: FEBRERO-2024
 DRAWING SCALE: 1/4"=1'-0"

OF: 08

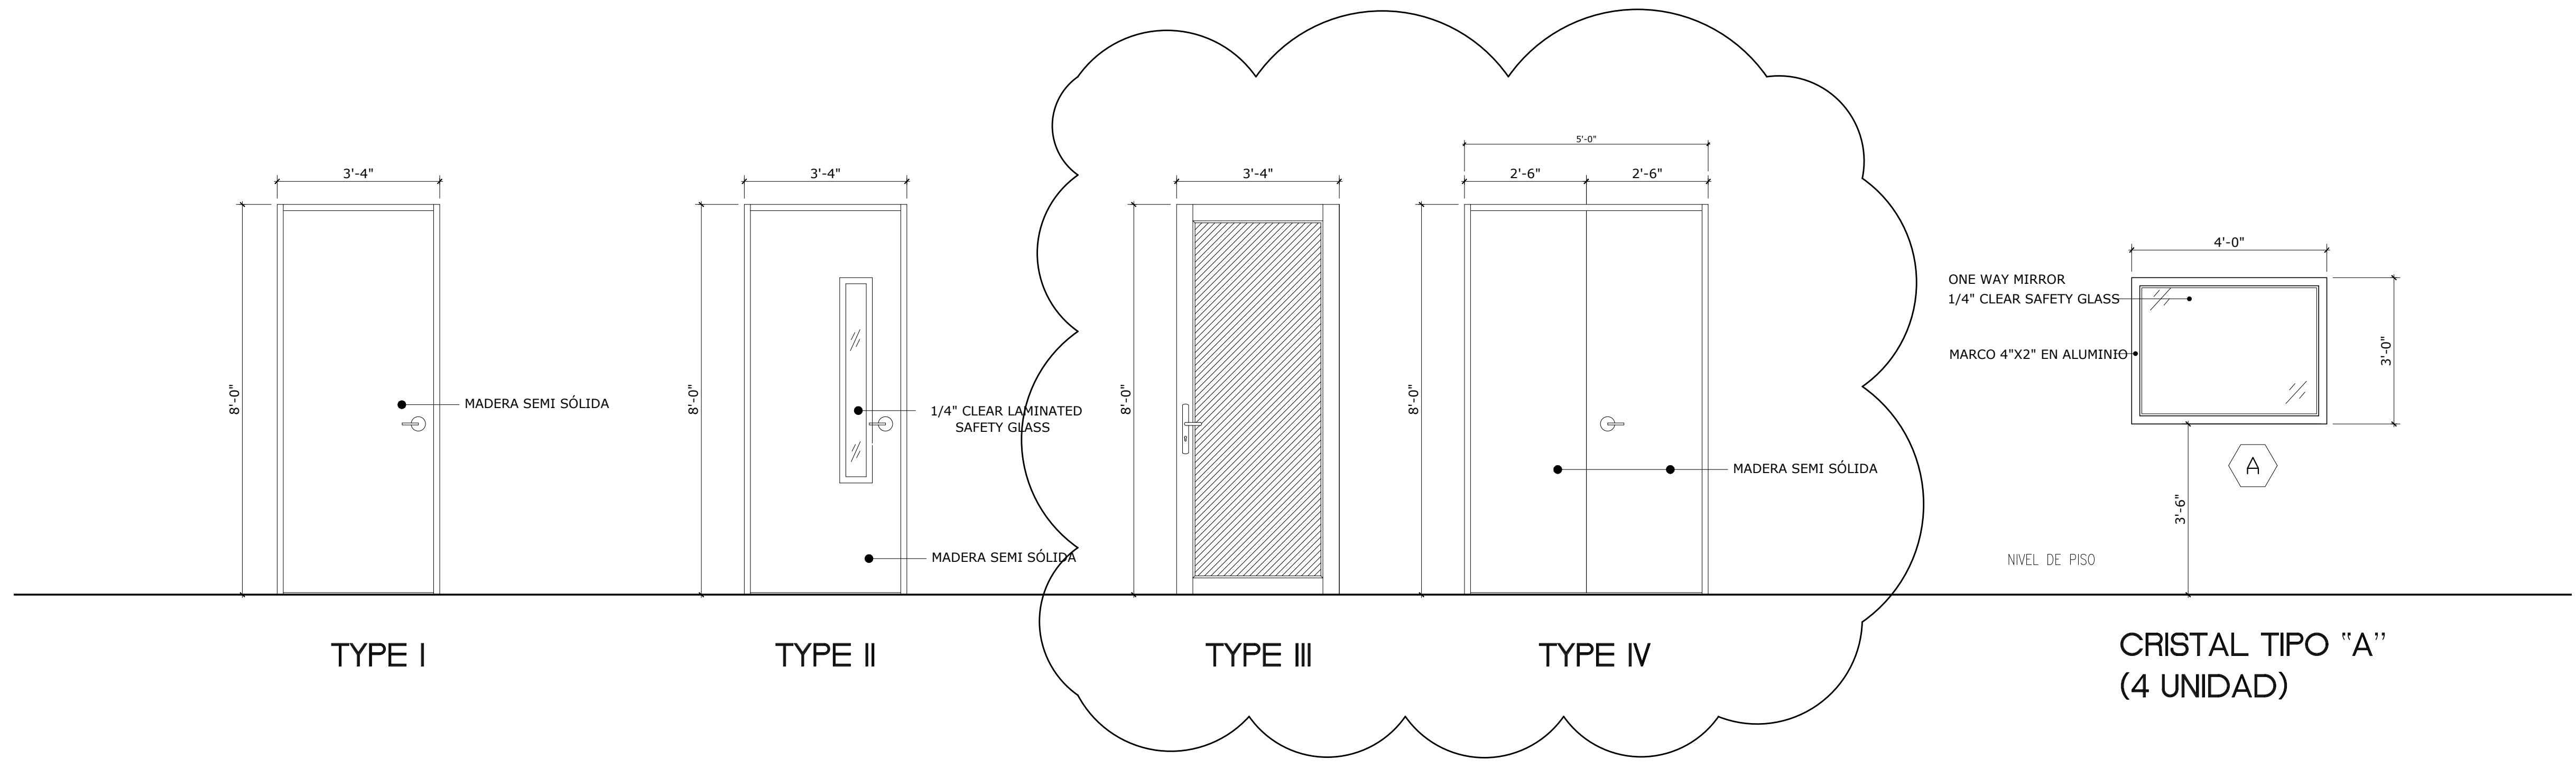

RELACION DE PUERTAS

MKD	ABERTURA		TAMAÑO DE PUERTA			MATERIAL		TIPO	CANTIDAD	OBSERVACIONES
	ANCHO	ALTURA	ANCHO	ALTURA	ESPESOR	MARCO	PANEL			
①	3'-0"	8'-0"	3'-0"	8'-0"	1-3/8"	MADERA	MADERA	I	6	5-DOOR I.G.D., 1-DOOR I.G.I.
②	3'-4"	8'-0"	3'-4"	8'-0"	1-3/8"	MADERA	MADERA	II	4	2-DOOR I.G.D., 1-DOOR O.G.D., 1-DOOR O.G.I.
③	3'-4"	8'-0"	3'-4"	8'-0"	1-3/8"	ALUMINIO	GLASS	III	1	
④	5'-0"	8'-0"	5'-0"	8'-0"	1-3/8"	MADERA	MADERA	IV	2	

