


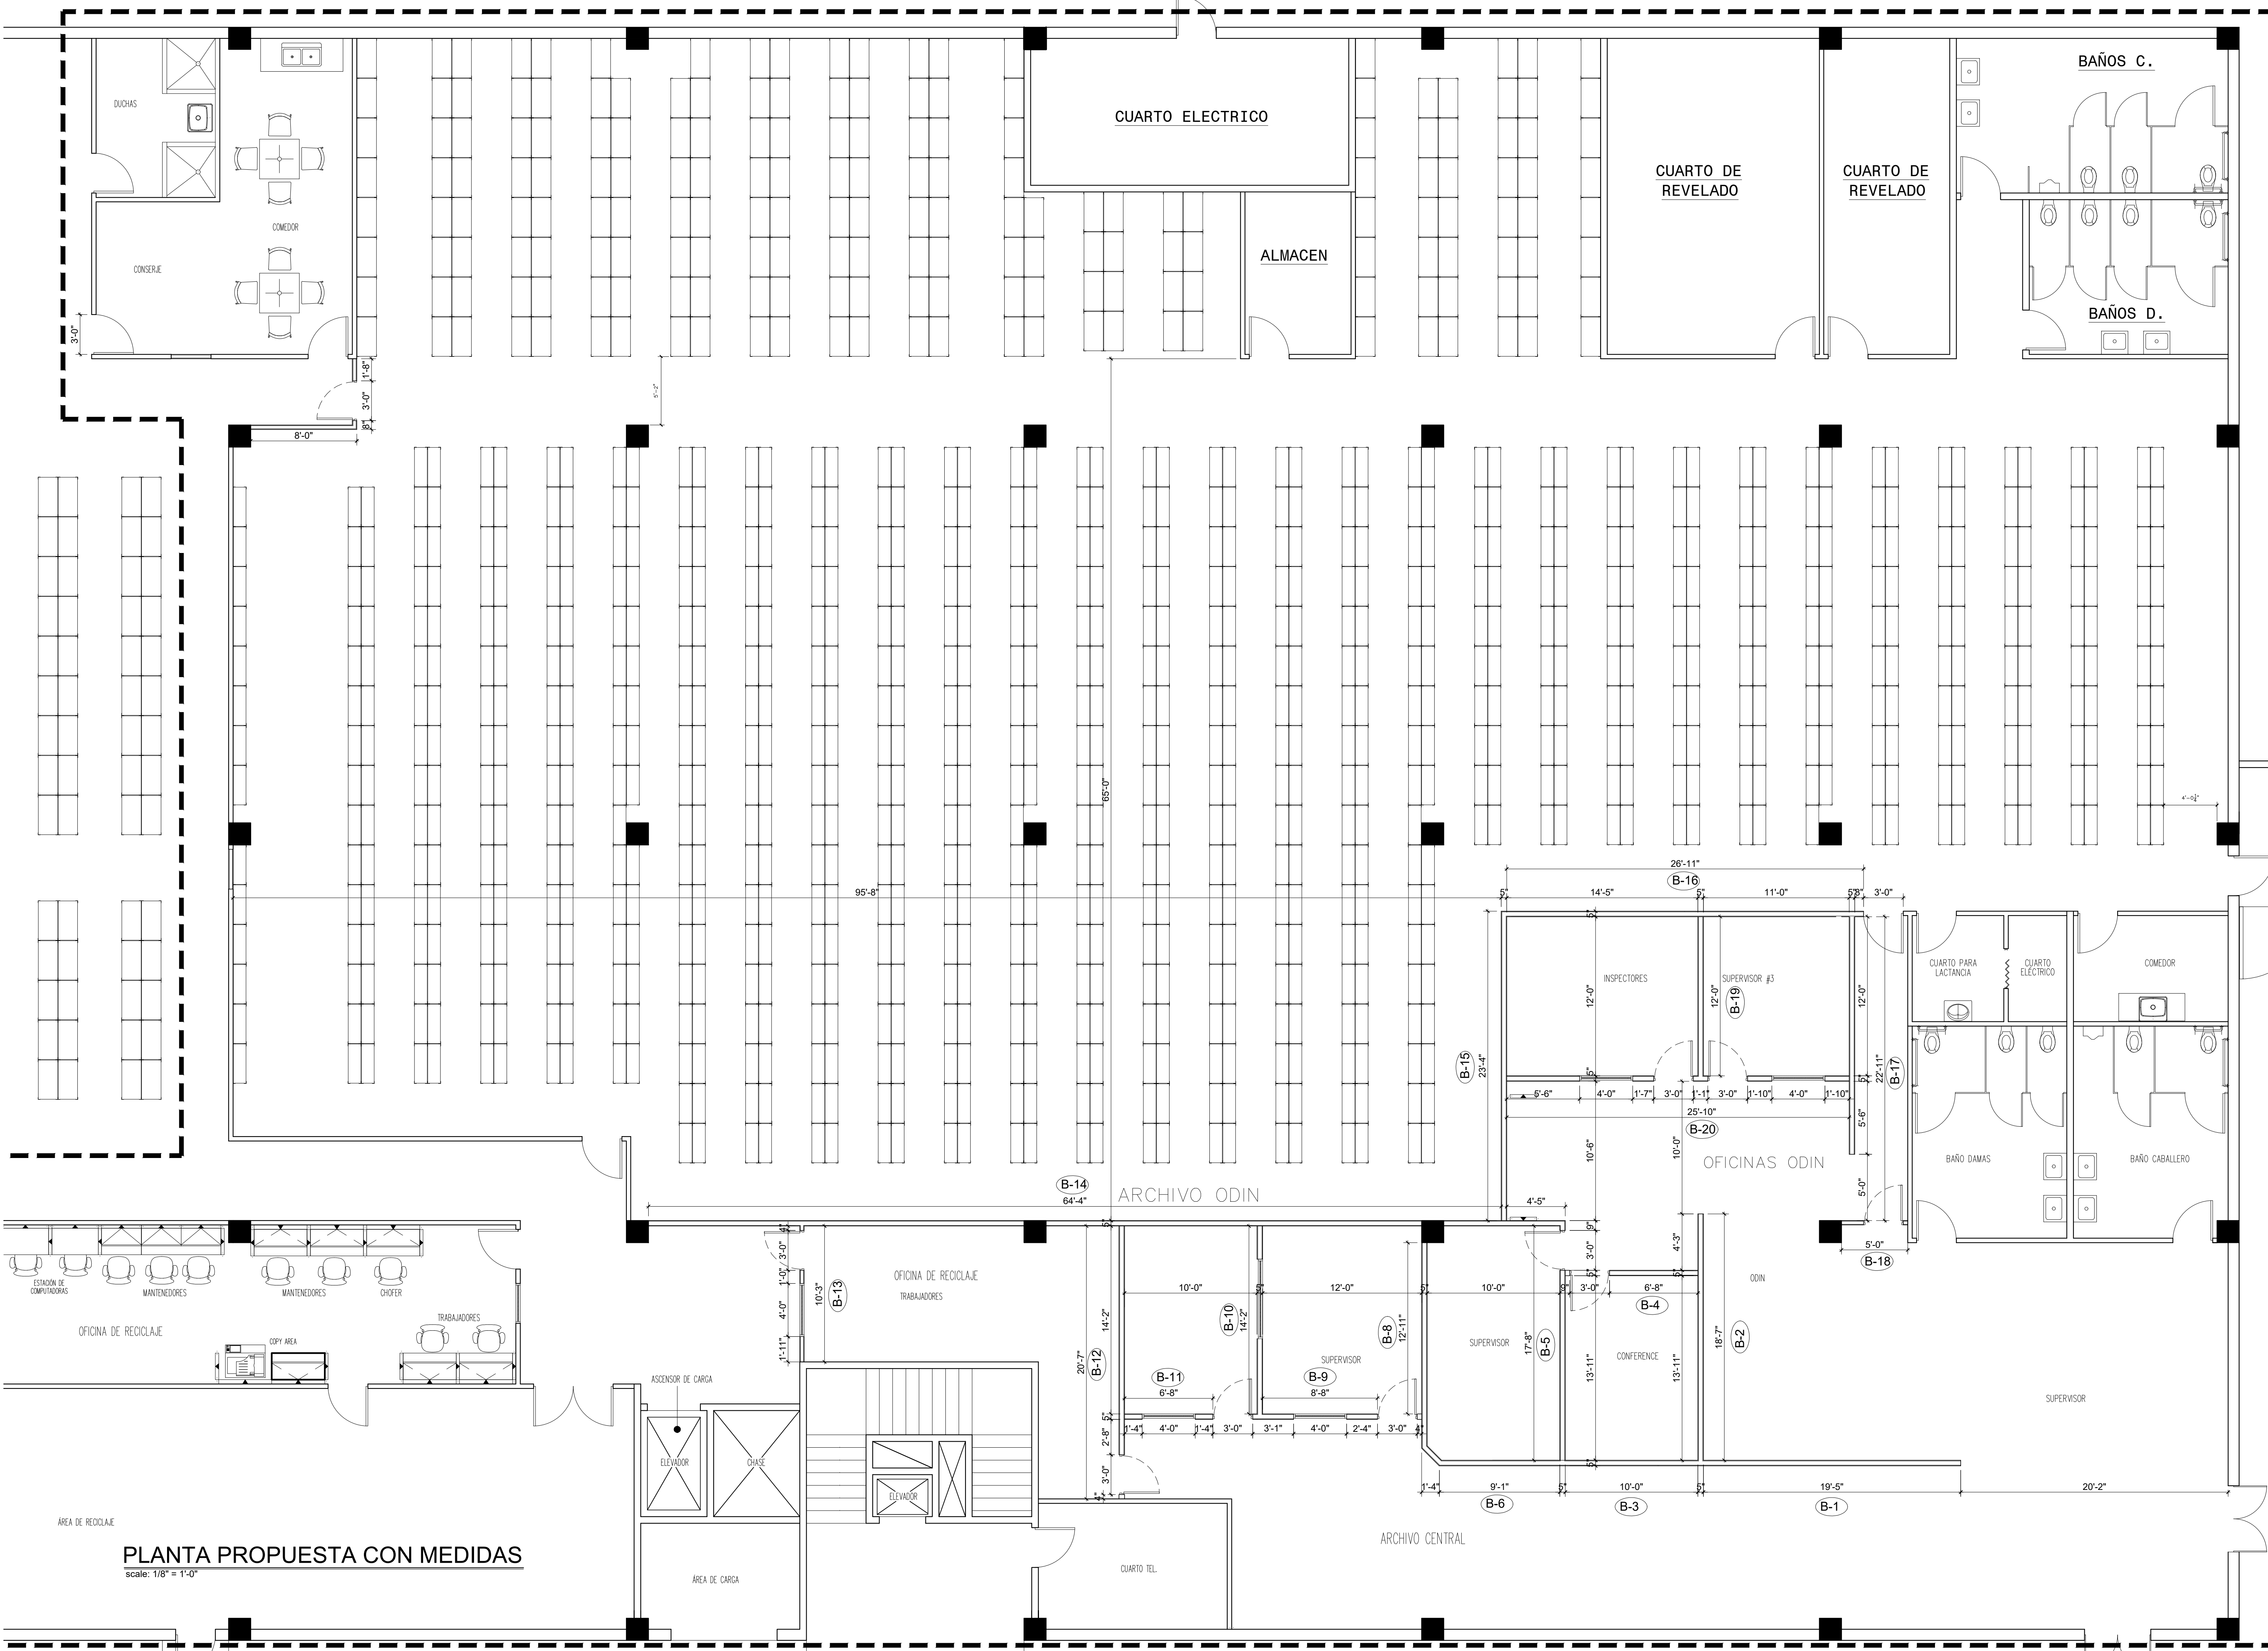

PLANTA PROPUESTA CON MEDIDAS
Scale: 1/8" = 1'-0"

O

A

T

R E V I S I O N S			
NO.	DESCRIPTION	DATE	BY

TRIBUNAL GENERAL DE JUSTICIA

OFICINA DE ADMINISTRACION DE LOS TRIBUNALES

DIRECTORIA DE ADMINISTRACION

OFICINA DE ADMINISTRACION Y CONSERVACION DE LOCALES

APPROVED BY:

APPROVED SIGN:

APPROVED DATE:

MEJORAS ARCHIVO CENTRAL

PRIMER PISO ARCHIVO CENTRAL SAN JUAN , PUERTO RICO

PLANTA DE PISO CON MEDIDAS

PROJECT NAME:

PROJECT LOCATION:

DRAWING DESCRIPTIONS:

CLIENT:

DESIGNER:

DATE:

SCALE:

GERENTE DE PROYECTO:

PROJECT DATE:

PRINTING DATE:

FILE NAME:

SHEET NO.

OF

ENERO-2023

3/16"=1'-0"

A-02