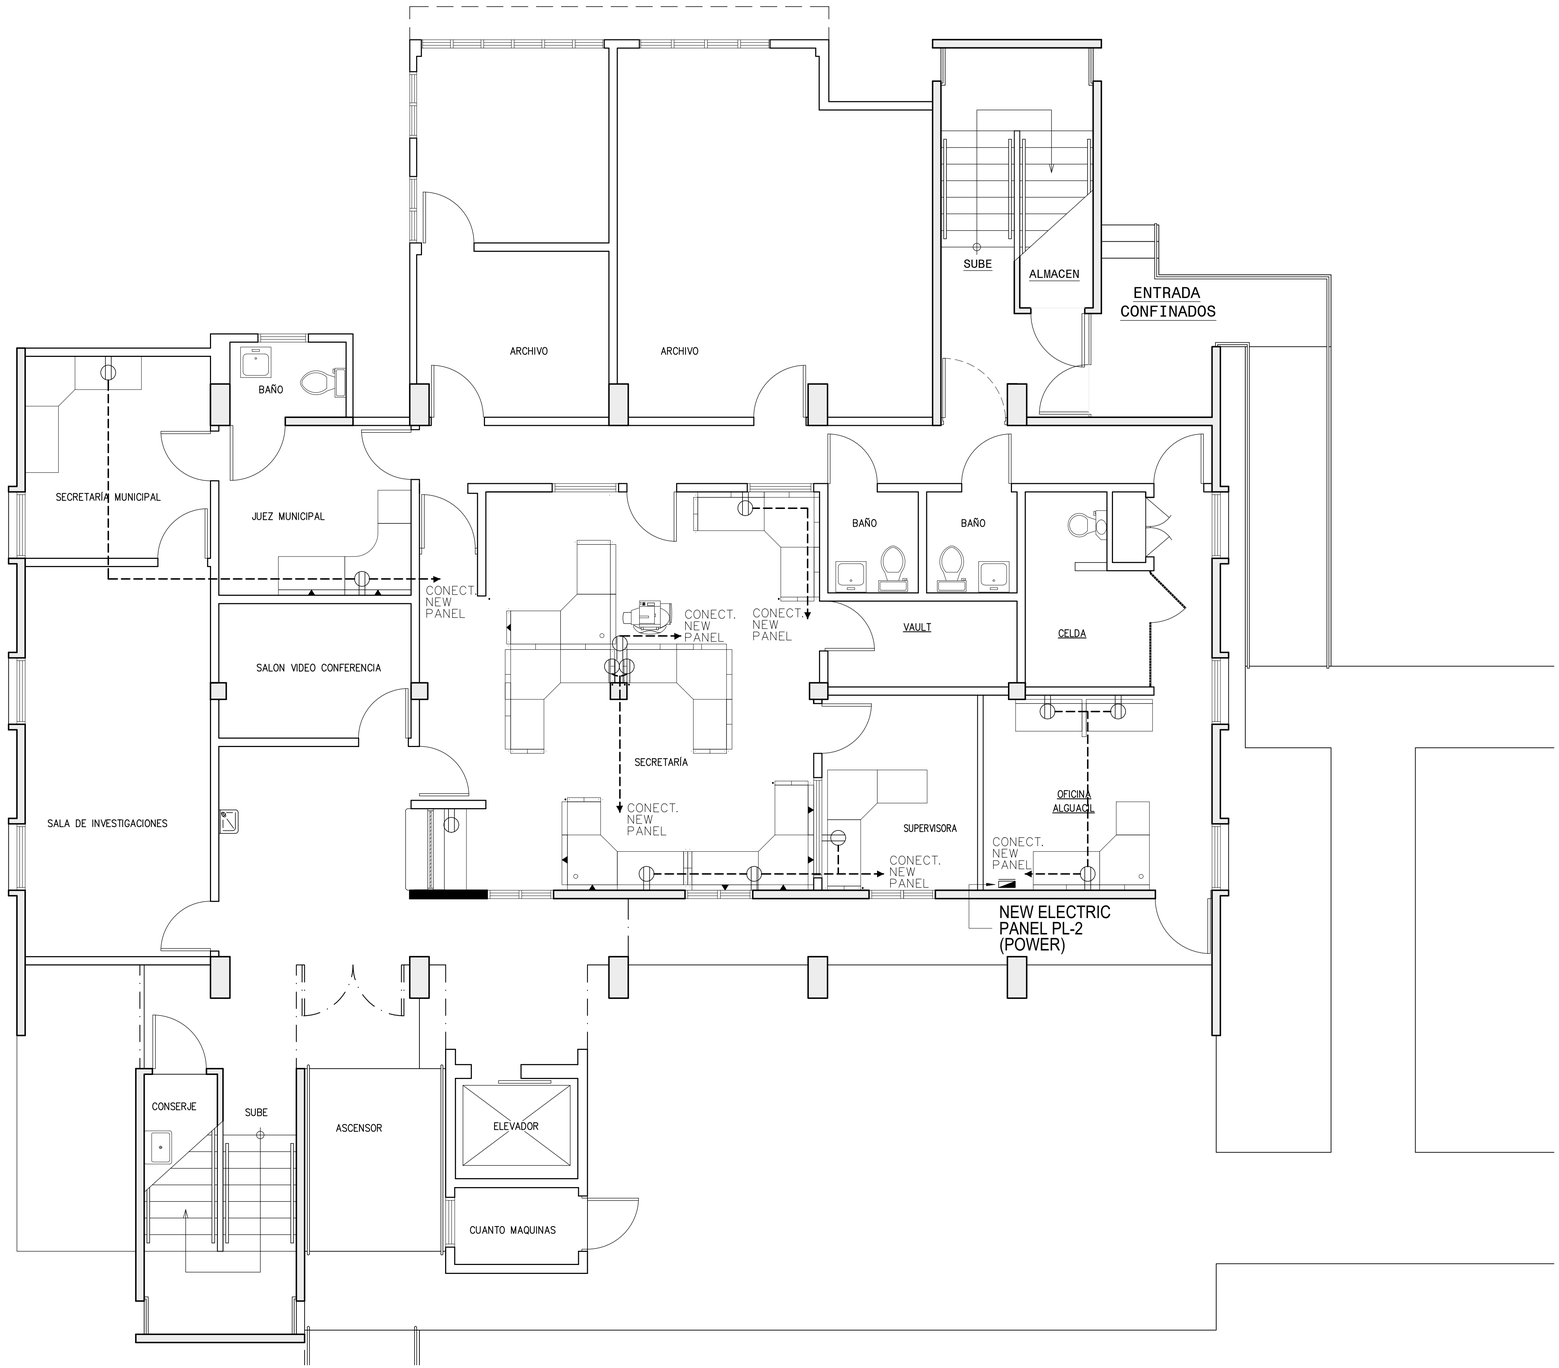

PLANO MODULACION FIRST FLOOR LEVEL
SCALE: 1/4"=1'-0"

OAI

REVISIONS			
NO.	DESCRIPTION	DATE	BY

TRIBUNAL GENERAL DE JUSTICIA
OFICINA DE ADMINISTRACION DE LOS TRIBUNALES
DIRECTORIA DE ADMINISTRACION
OFICINA DE ADMINISTRACION Y CONSERVACION DE LOCALES

APPROVED BY:

APPROVED SIGN: _____ APPROVED DATE: _____

PROJECT NAME: DIGITALIZACION DE PLANOS DE FACILIDADES DEL T. G. J.

PROJECT LOCATION: T.P.I. SALINAS,(0805) R.J. GUAYAMA

DRAWING SUBJECT: PLANO POWER PRIMER PISO

GERENTE DE PROYECTO:	
PROJECT DATE:	15/OCTUBRE/2025
PRINTING DATE:	15/OCTUBRE/2025
DRAWING SCALE:	1/4"=1'-0"
DISEÑADO POR:	CARIEL F. AROCHO
CHECKED BY:	ING.DANIEL PADILLA
DRAWING BY:	P.MORALES
FILE NAME:	0805-EXISTING.dwg

SHEET NO. E-03

OF: 2