


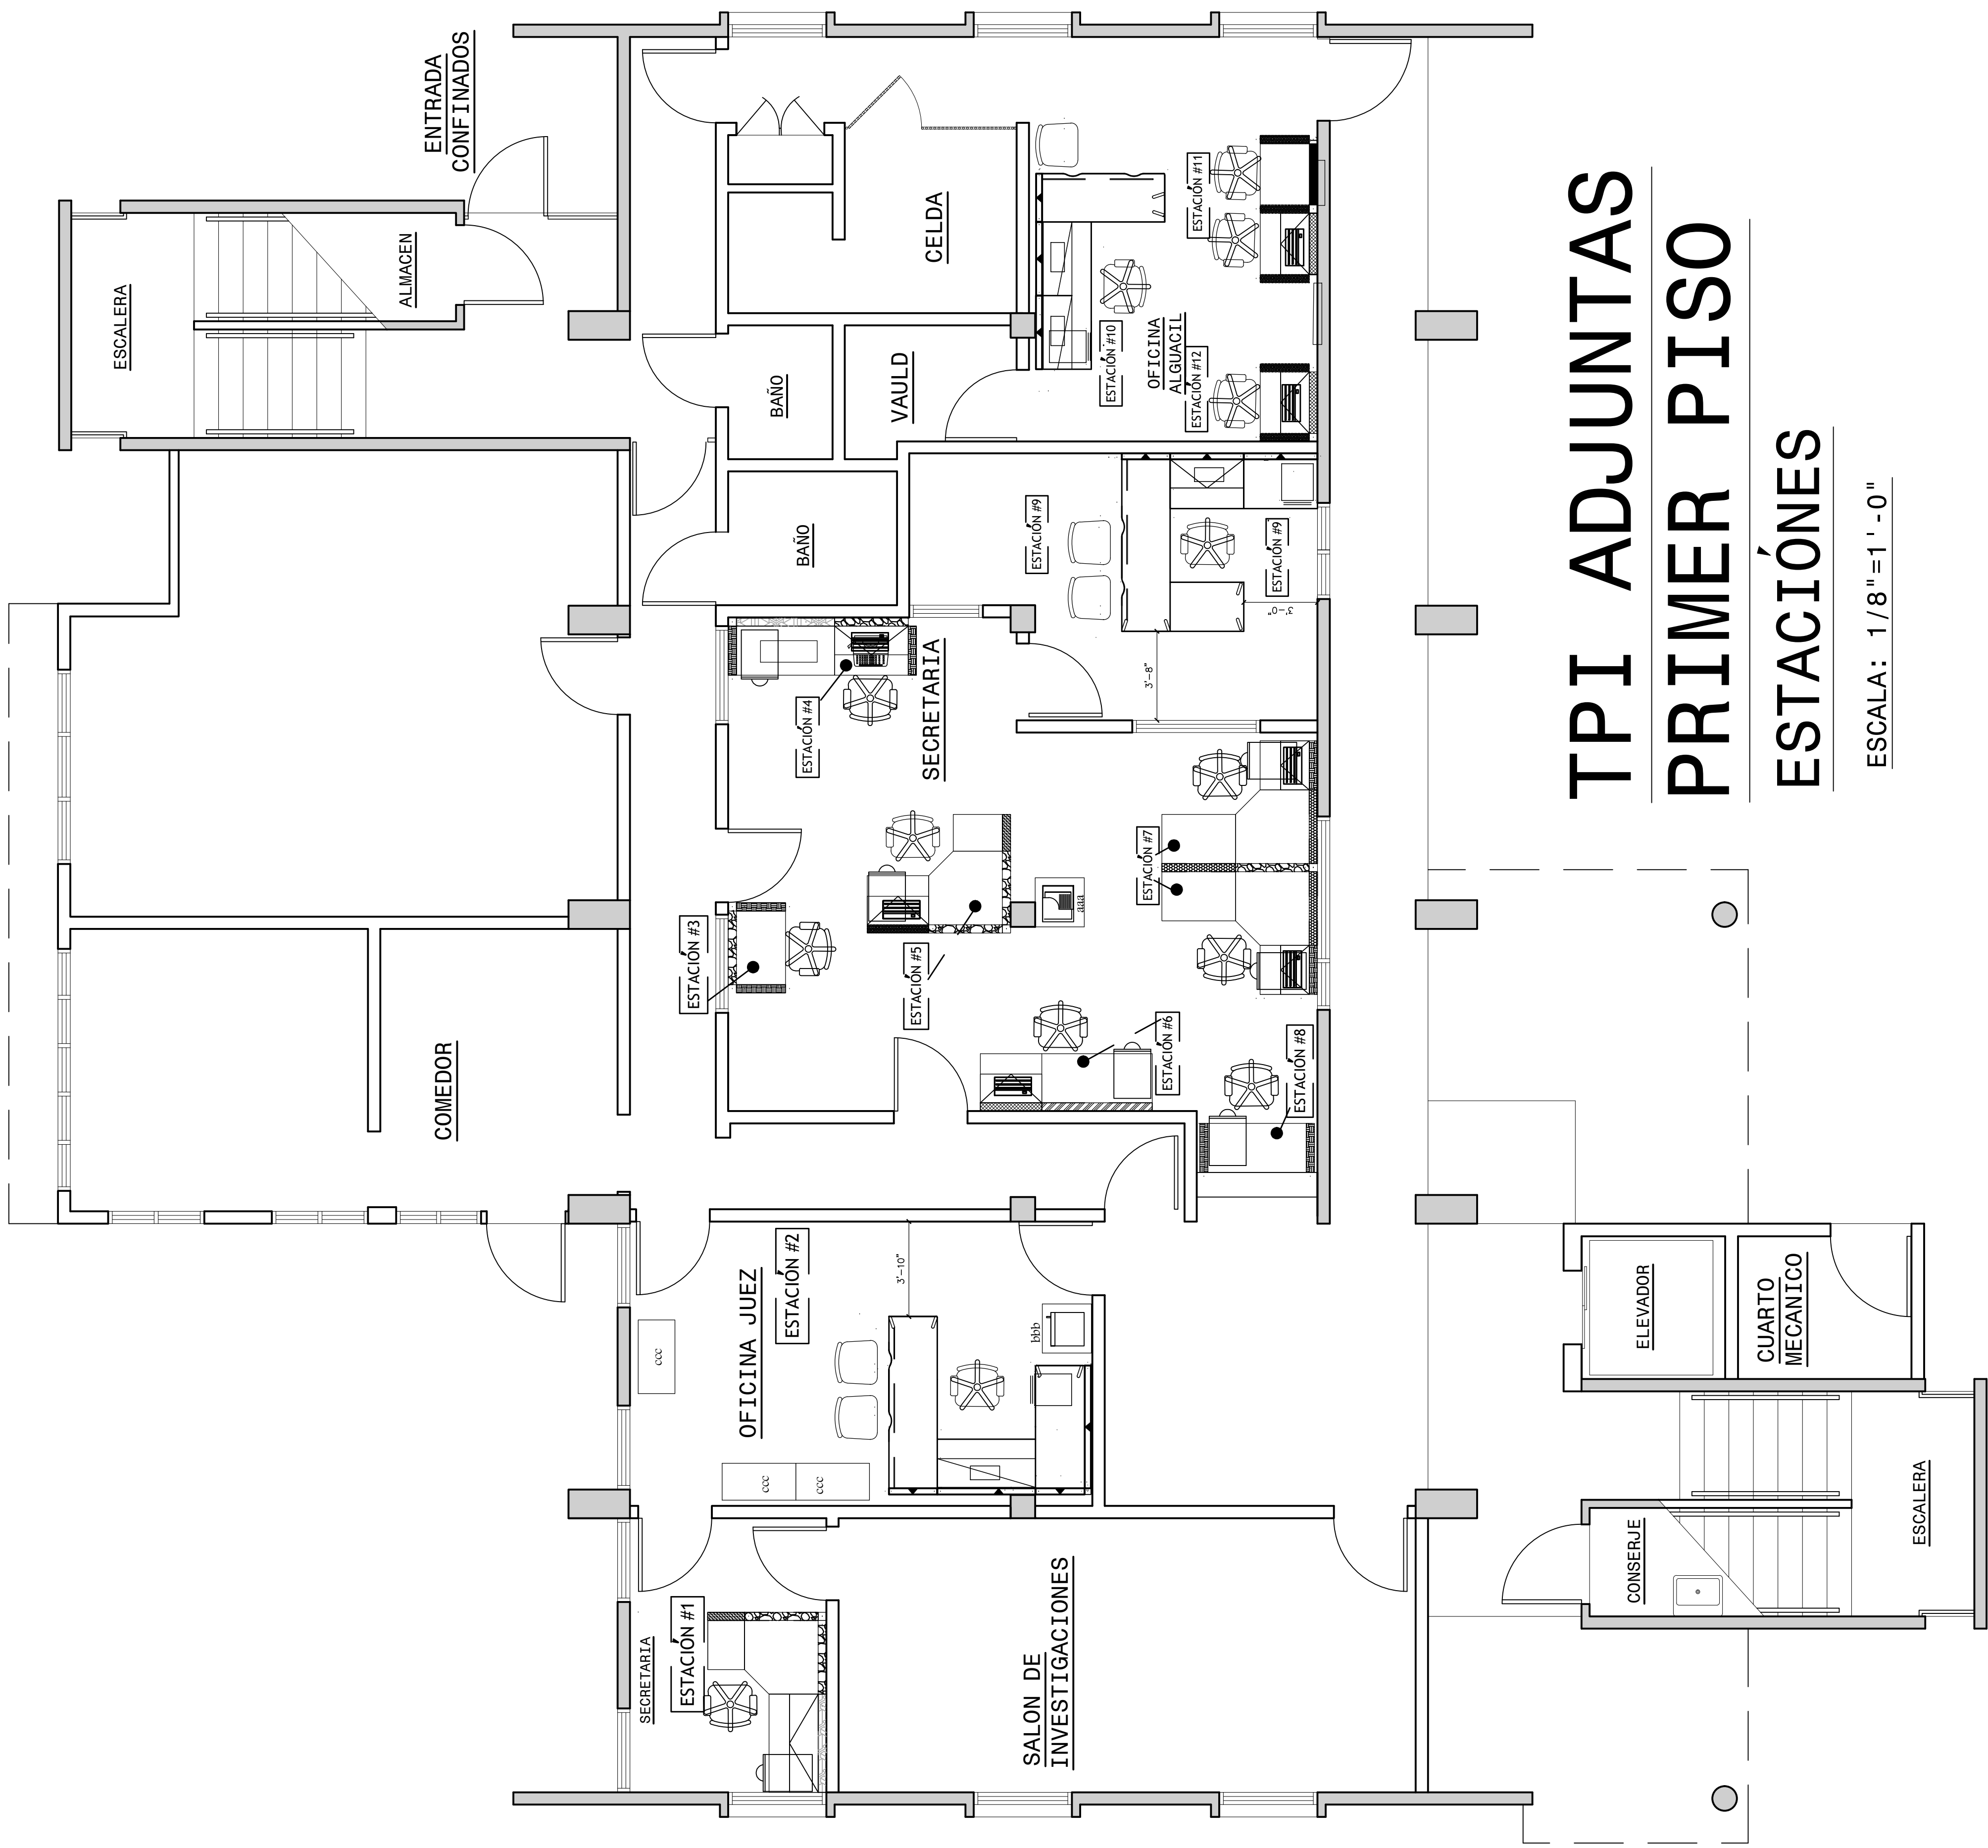

TPI ADJUNTAS

PRIMER PISO

ESTACIONES

ESCALA: 1/8"=1'-0"

PROJECT NAME:
MODULACIÓN DEL TPI ADJUNTAS

PROJECT LOCATION:
ADJUNTAS, PUERTO RICO

DRAWING DESCRIPTIONS:
ESTACIONES – PISO 1

BY:
ING. J. A. RICO

CHECKED BY:
ING. J. A. RICO

DATE:
APRIL 2026

FILE NAME:
TPI ADJUNTAS

OF:
A-1

1/3

TRIBUNAL GENERAL DE JUSTICIA
OFICINA DE ADMINISTRACION DE LOS TRIBUNALES
DIRECTORIA DE ADMINISTRACION
DIVISION DE LOCALES Y SERVICIOS ESPECIALES

APPROVED BY:

APPROVED DATE:

R E V I S I O N S			
NO.	DESCRIPTION	DATE	BY

O A T