


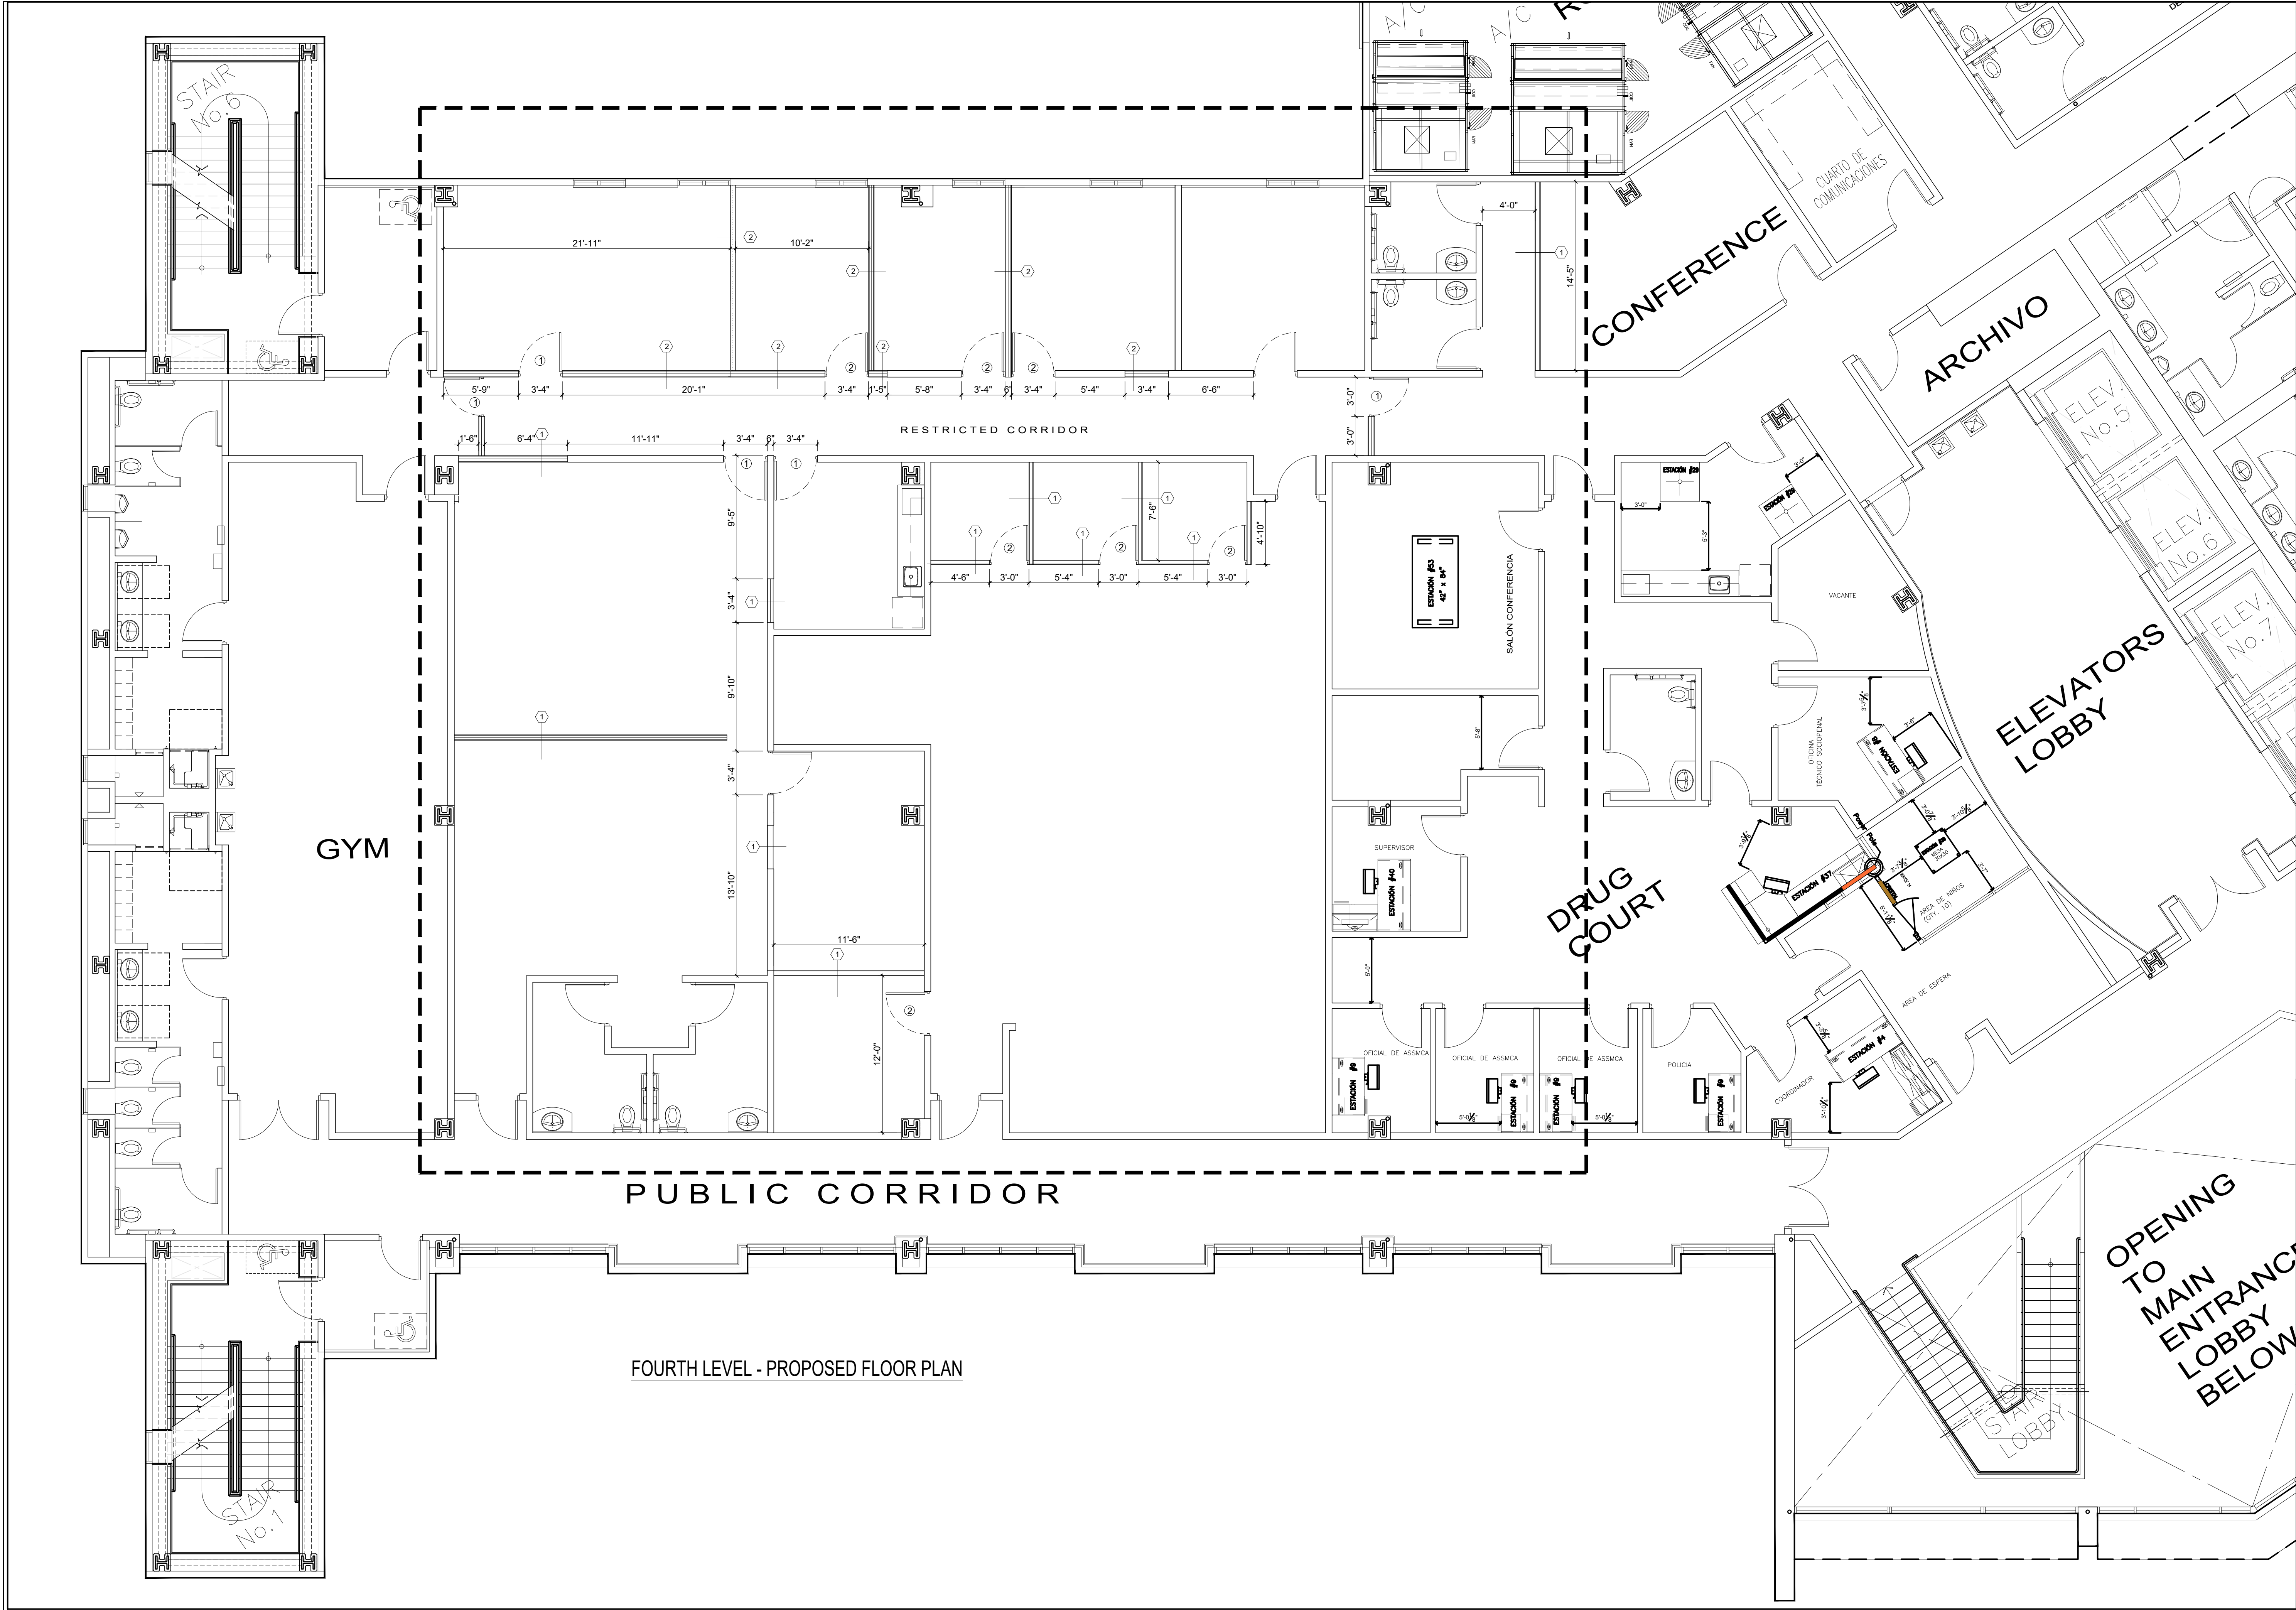

PROJECT NAME: CENTRO JUDICIAL CAGUAS		PROJECT LOCATION: 4 to. PISO DEL CENTRO JUDICIAL DE CAGUAS		DRAWING DESCRIPTIONS: PLANTA DE PISO PROPUESTO		SHEET NO. A-01		OF: 09	
ESPEC. EN ADMINISTRACION		DISEÑADOR		DISEÑADOR		DISEÑADOR		DISEÑADOR	
OSCAR FERNANDEZ		OSCAR FERNANDEZ		OSCAR FERNANDEZ		OSCAR FERNANDEZ		OSCAR FERNANDEZ	
DANIEL PADILLA		DANIEL PADILLA		DANIEL PADILLA		DANIEL PADILLA		DANIEL PADILLA	
FEBRERO-2024		FEBRERO-2024		FEBRERO-2024		FEBRERO-2024		FEBRERO-2024	
1/4"=1'-0"		1/4"=1'-0"		1/4"=1'-0"		1/4"=1'-0"		1/4"=1'-0"	
FILE NAME:		FILE NAME:		FILE NAME:		FILE NAME:		FILE NAME:	
APPROVED BY:		APPROVED BY:		APPROVED BY:		APPROVED BY:		APPROVED BY:	
APPROVED SIGN:		APPROVED SIGN:		APPROVED SIGN:		APPROVED SIGN:		APPROVED SIGN:	
APPROVED DATE:		APPROVED DATE:		APPROVED DATE:		APPROVED DATE:		APPROVED DATE:	
REVISIONS		REVISIONS		REVISIONS		REVISIONS		REVISIONS	
NO.		DATE		DESCRIPTION		BY		BY	