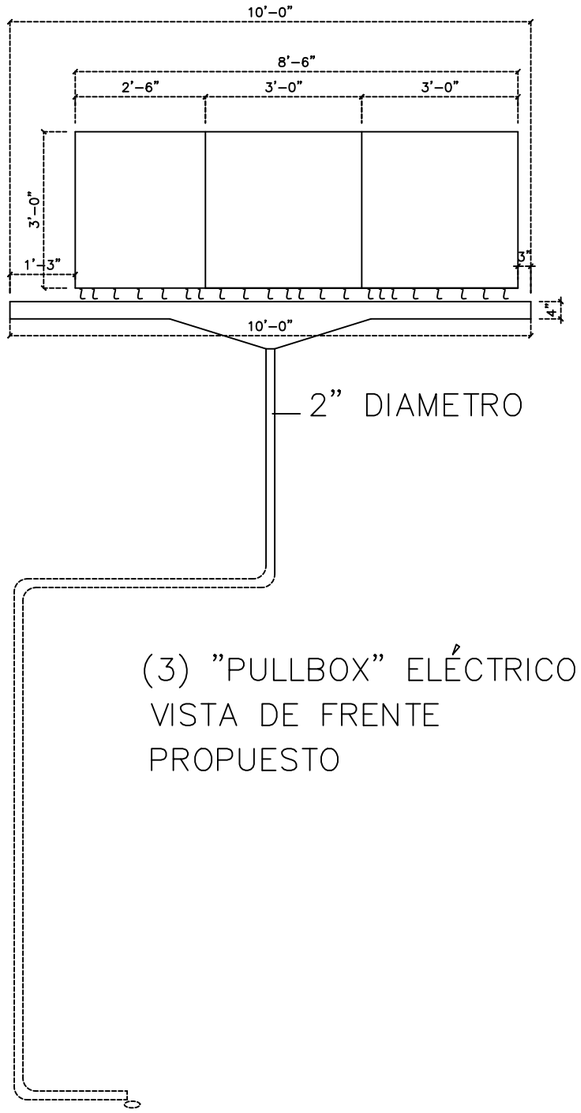

(3) "PULLBOX" ELÉCTRICO
VISTA DE FRENTE
PROPUESTO

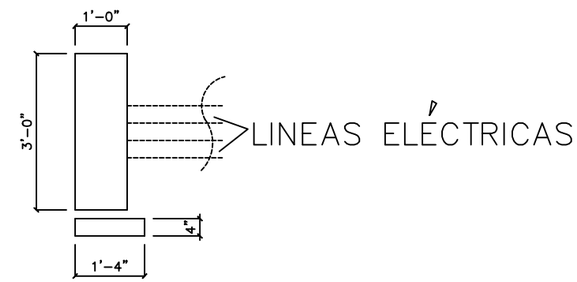

VISTA LATERAL DERECHO
PROPUESTO

VISTA FRONTAL DE PULL BOX Y DESAGUE PROPUESTO

ESCALA: 3/4"=1'-0"

OAT

REVISIONS

NO.	DESCRIPTION	DATE	BY

TRIBUNAL GENERAL DE JUSTICIA
OFICINA DE ADMINISTRACION DE LOS TRIBUNALES
DIRECTORIA DE ADMINISTRACION
DIVISION DE LOCALES Y SERVICIOS ESPECIALES

APPROVED BY:

APPROVED DATE:

PROJECT NAME: AREA DE SUBESTACION

PROJECT LOCATION: OAT

DRAWING DESCRIPTIONS: VISTAS DE PULL BOX Y DESAGUE

ADMINIST. TEC.: DONAVAN SANTOS

CHECKED BY: ING. DANIEL PADILLA

DRAWING BY: PETER RUBI

FILE NAME:

PROJECT DATE: 8 SEPTIEMBRE 2026

DRAWING DATE:

PRINTING DATE:

DRAWING SCALE: 3/4"=1'-0"

SHEET NO. 3 OF: 7