
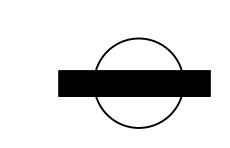
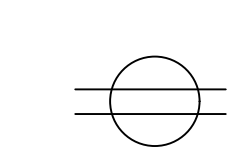
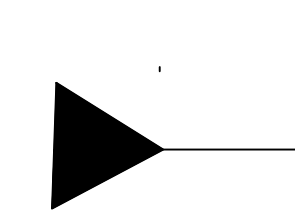


LEYENDA

-  Receptaculos Dedicados
-  Receptaculos a Instalarse
-  DATA / TELEFONIA

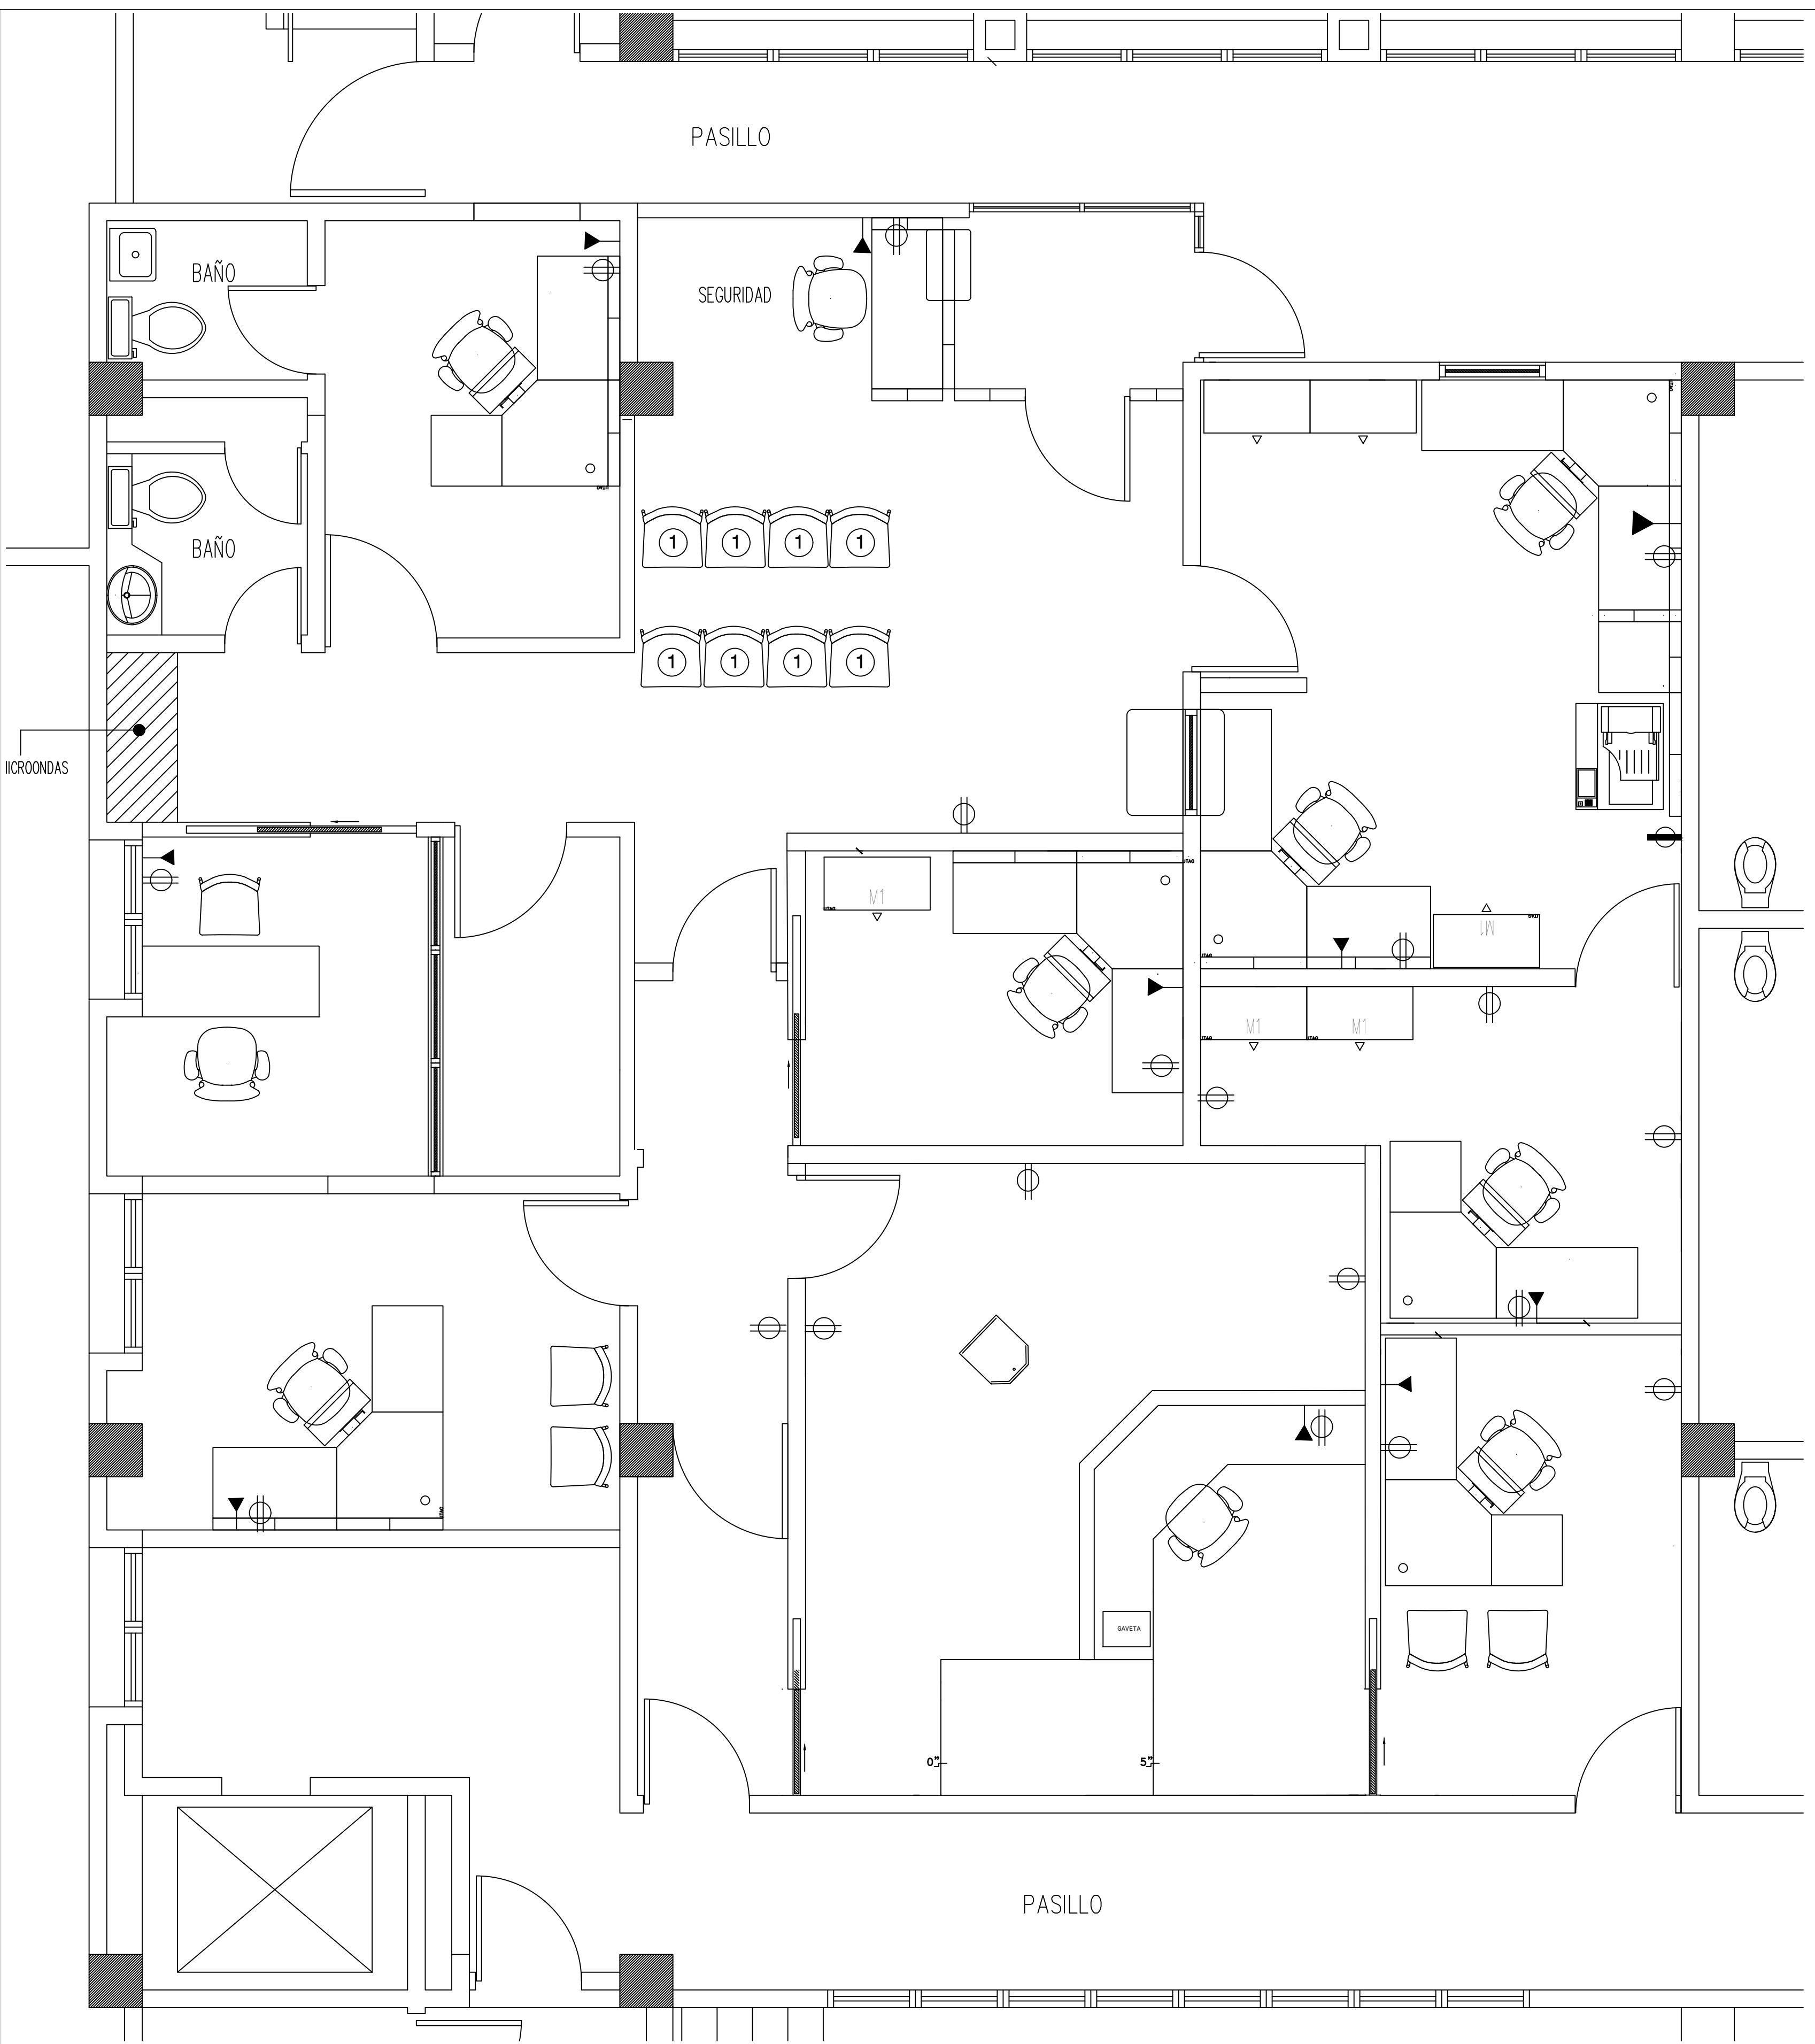

TELEFONIA Y DATA

ESCALA: 3/8" - 1'-0"

R E V I S I O N S	
NO.	DESCRIPTION

TRIBUNAL GENERAL DE JUSTICIA
OFICINA DE ADMINISTRACION DE LOS TRIBUNALES
DIRECTORIA DE ADMINISTRACION
DIVISION DE LOCALES Y SERVICIOS ESPECIALES

APPROVED BY: _____
 APPROVED DATE: _____

PROJECT NAME:	SALA ESPECIALIZADA EN VIOLENCIA DE GENERO
PROJECT LOCATION:	PRIMER PISO CENTRO JUDICIAL DE GUAYAMA
DRAWING DESCRIPTIONS:	DATA Y TELEFONIA
PROJECT DATE:	
DRAWING DATE:	
CHECKED BY:	ING DANIEL FABILLA
DRAWING BY:	PETER RUBI
FILE NAME:	
SHEET NO.	6
SCALE:	1/4" = 1'-0"